





voorgevel
1 : 100

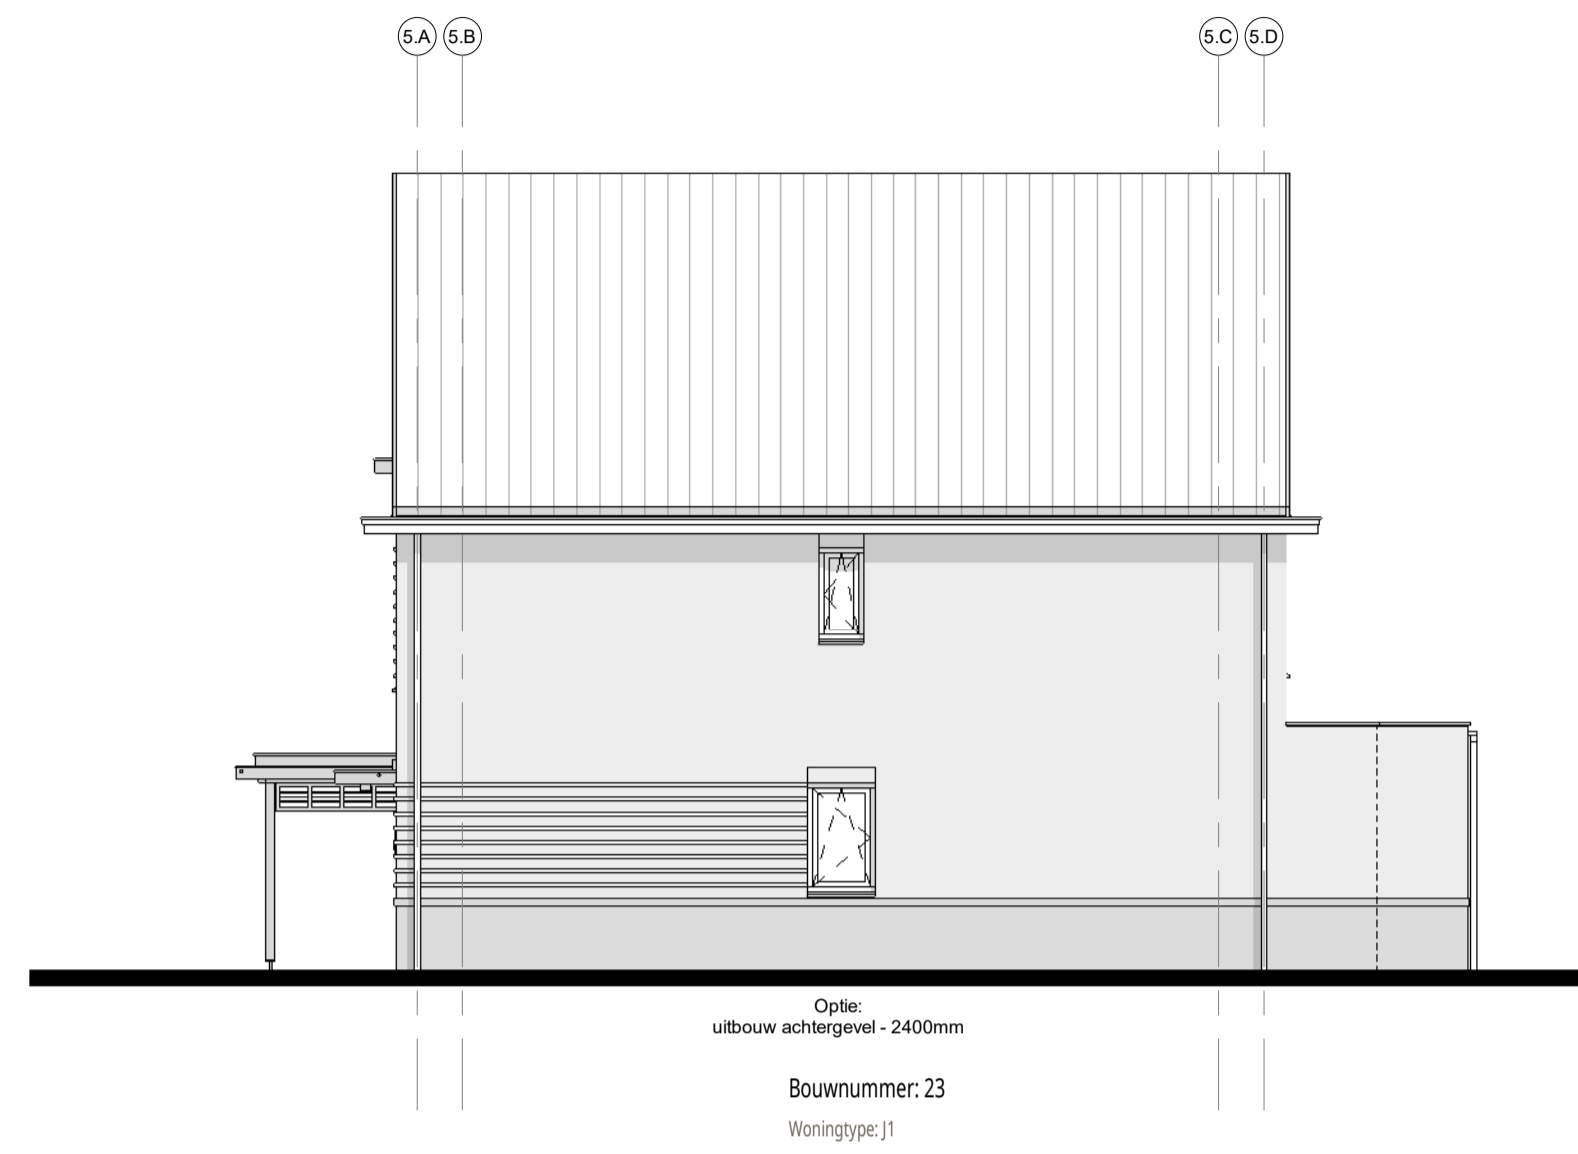

rechtgervel
1 : 100



achtergevel
1 : 100

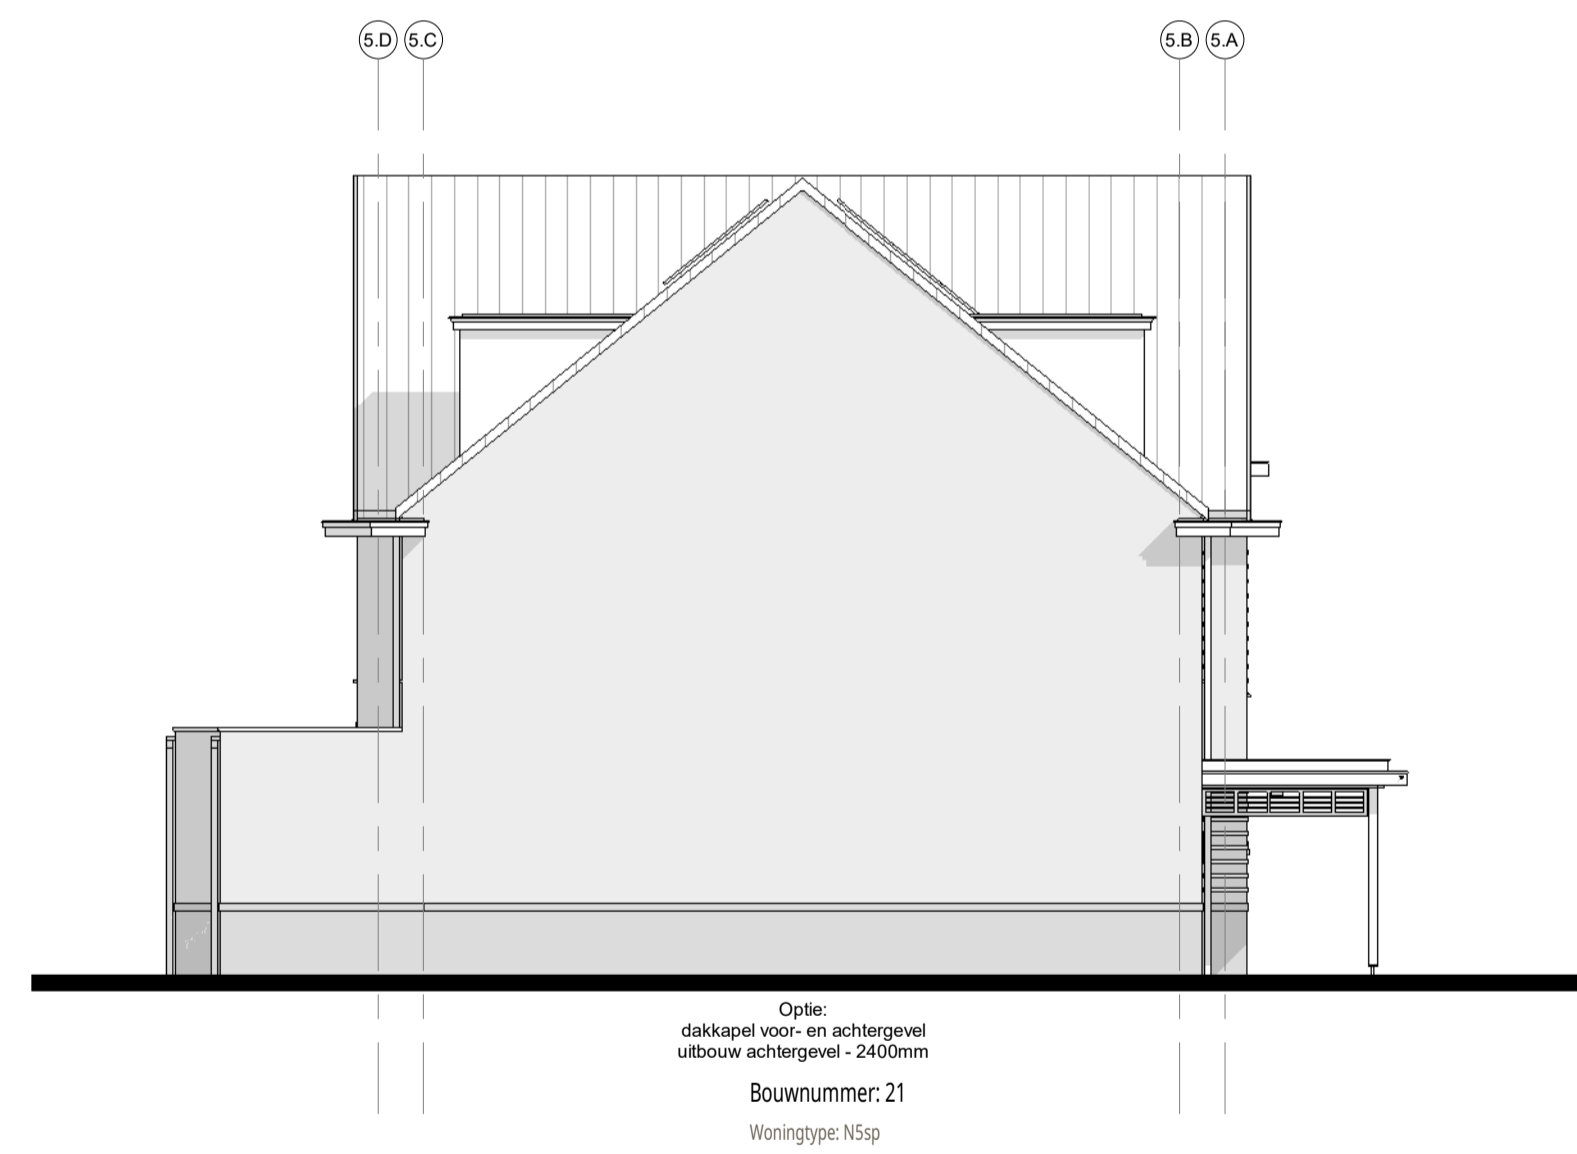

linkergevel
1 : 100

Disclaimer:
PV panelen zijn in de opties niet weergegeven en n.l.b. (aantal PV panelen is afhankelijk van de combinatie van opties)

ENZO®

kenmerk: 239 t. + 31(0)172 59 30 90 info@enzoarchitecten.nl
2154nn burgeveen www.enzoarchitecten.nl

opdrachtgever AM
Ptolemaeuslaan 80
3502 HB Utrecht

project Quatrebras Centrum Oost+West
Centrum Oost+West
Badhoevedorp

tekening Blok 5 - gevelaanzichten - OPTIES

fase Verkoop tekeningen

schaal 1:100
formaat A1
getekend ST

projectdatum 15-02-2024
wijziging a 19-03-2024
wijziging b 10-04-2024
wijziging c
wijziging d
wijziging e

DEFINITIEF

ALLE MATEN IN HET WERK TE CONTROLEREN !

projectnummer

21544

tekeningnummer

VK-B.05-11b


Blok 5 :

Bnr. 21 (type N5sp)

Bnr. 22 (type M2)

Bnr. 23 (type J1)

VK-B.05-11b

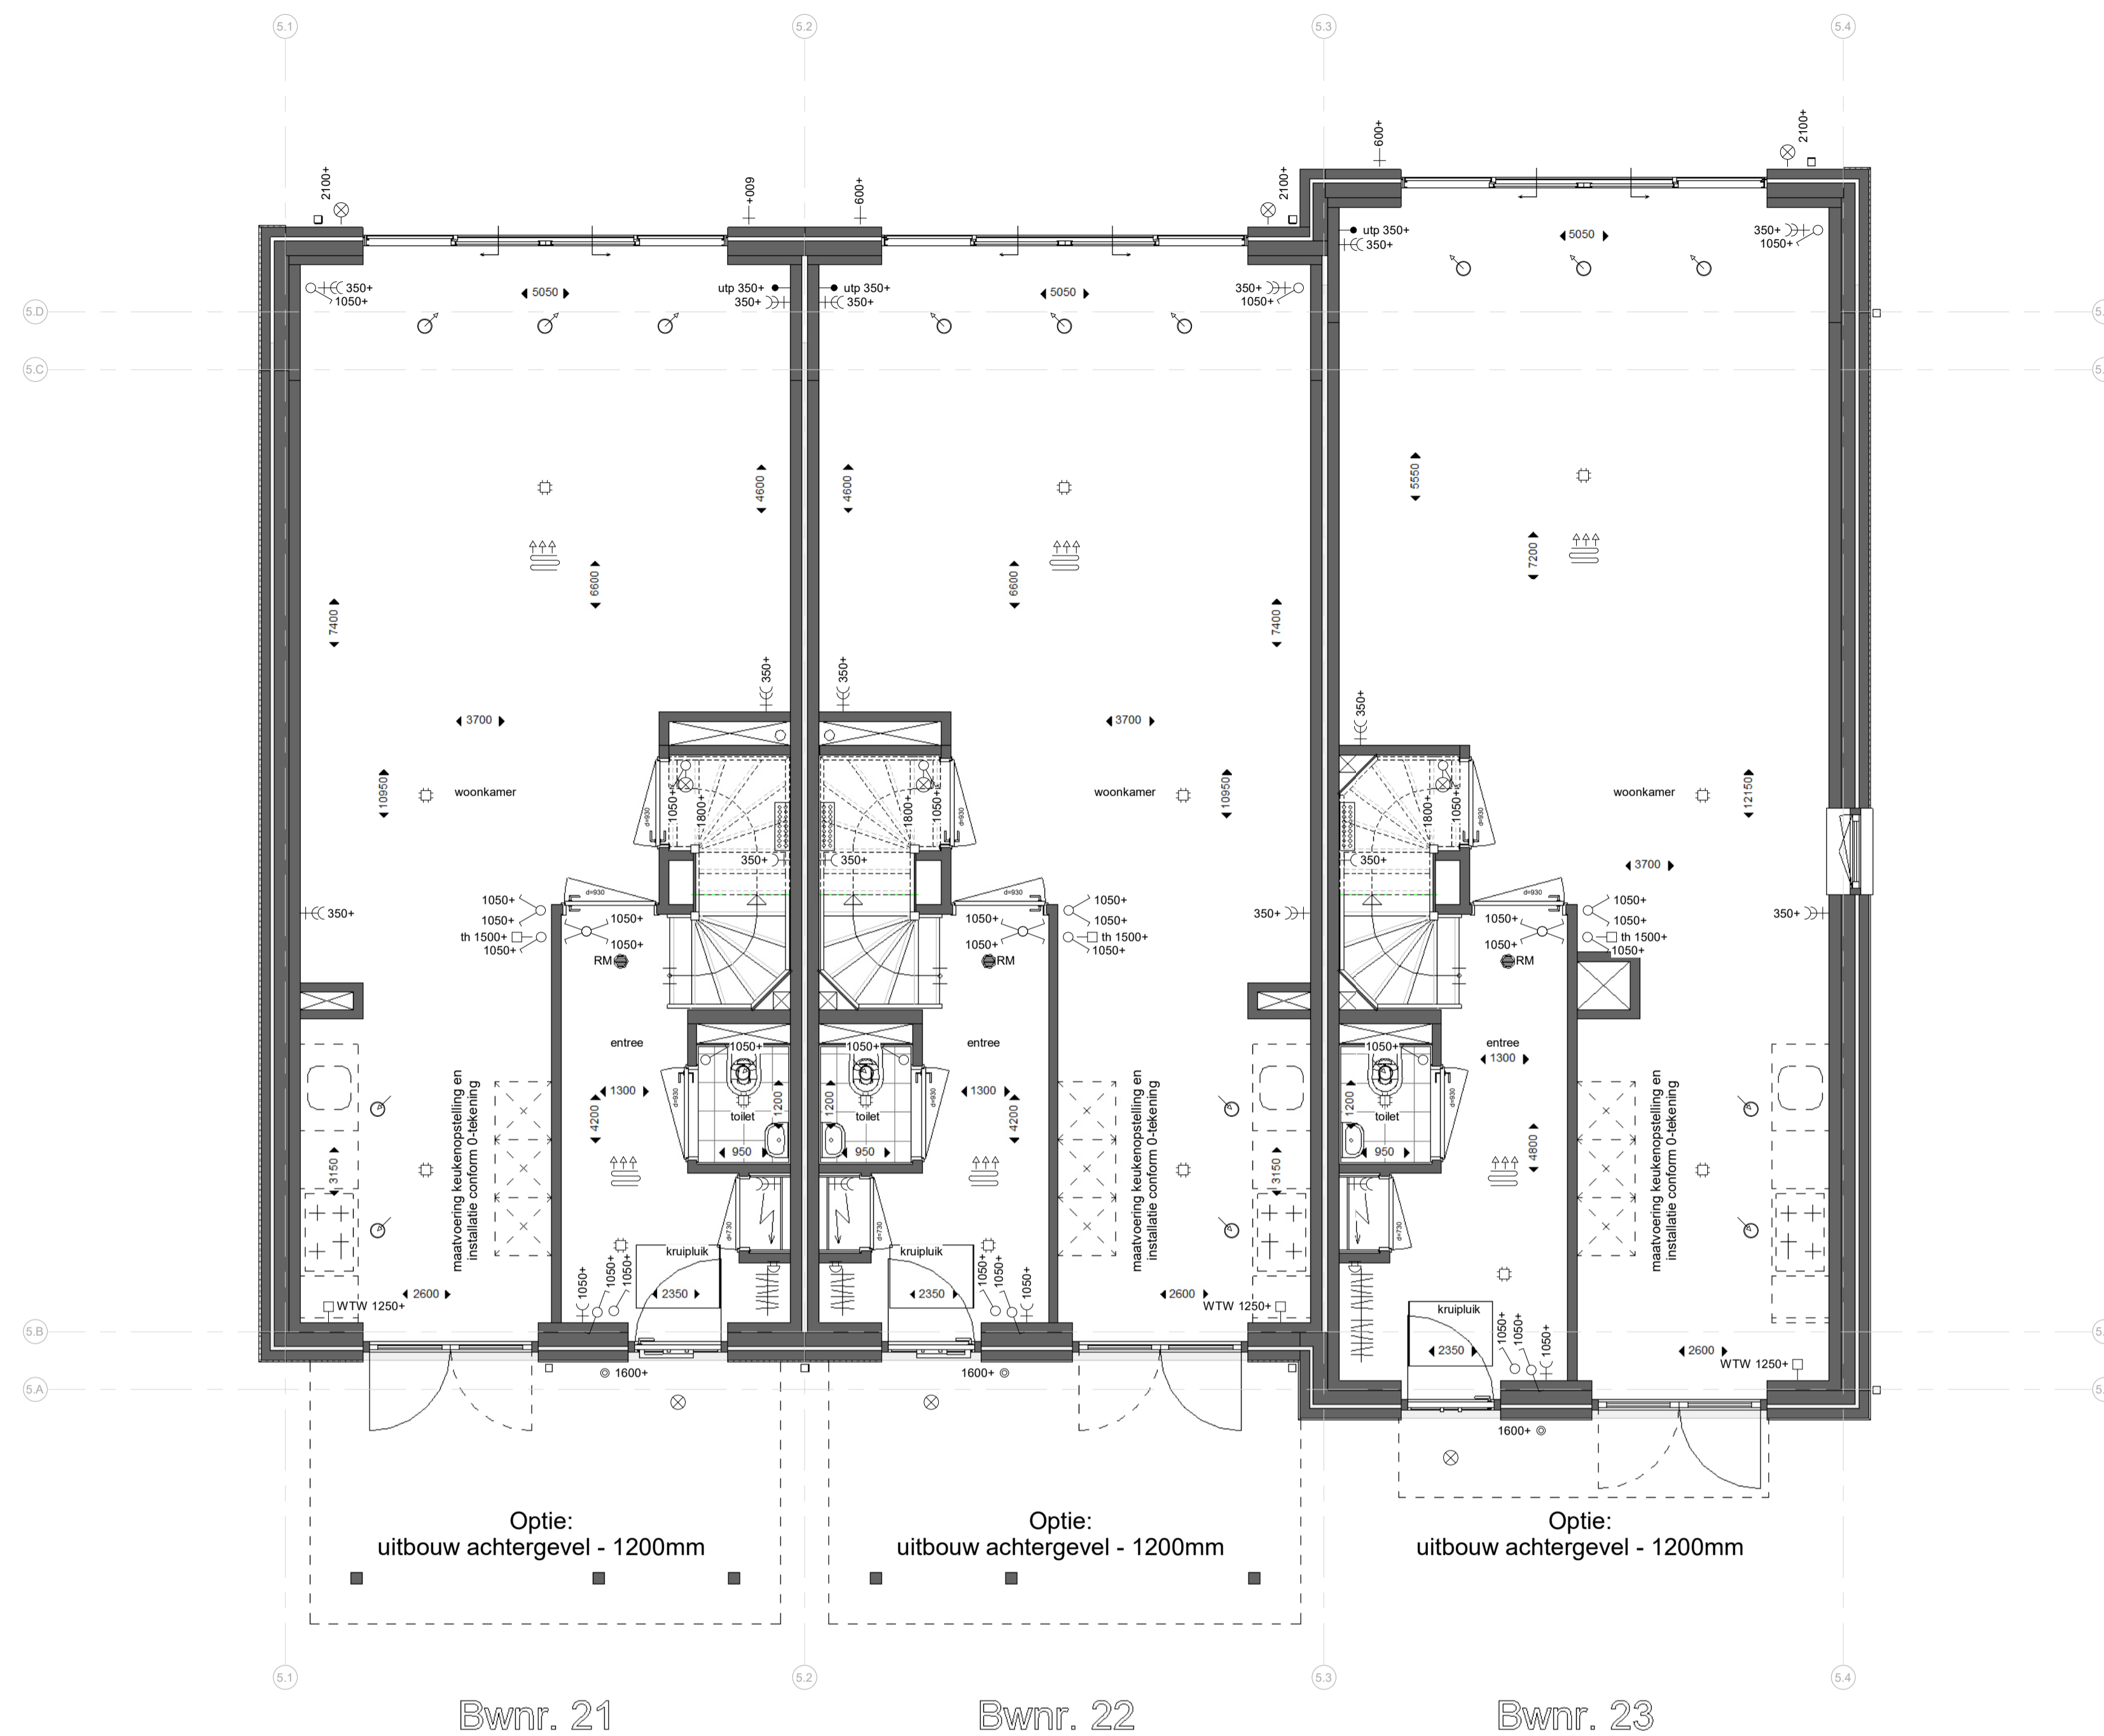

begane grond
1 : 50

Renvooi:

Algemeen:

- hwa hemelwaterafvoer (vierkant)
- no noodoversort
- [hatched symbol] = vergroten van verblijfsgebied *
- [dashed symbol] = krijtstreep *
- * krijtstreep en vergroten van verblijfsgebied is op basis van de basis plattegronden. -> n.l.b. na keuzes van opties.

Installaties:

- [radiators symbol] ruimte voorzien van vloerverwarming
- [grid symbol] opstelplaats verdeler vloerverwarming (incl. wcd)
- [circle with dot symbol] mechanisch toevoerpunt in het plafond (positie indicatief)
- [circle with cross symbol] mechanisch afzuigpunt in het plafond (positie indicatief)
- [star symbol] douche
- [plus symbol] kraan
- [cross symbol] bouwkundige schacht
- [arrow symbol] afmeting deurbreedte
- [arrow symbol] afmeting deurbreedte van geluidwerende deur


Elektra:

- [RM symbol] rookmelder (plafond)
- [dot symbol] utp aansluitpunt UTP-RJ45
- [square with dot symbol] th thermostaat
- [square with W symbol] WTW bediening WTW (3-standen schakelaar)
- [circle with dot symbol] drukknop deurbel
- [circle with plus symbol] zoemer deurbel
- [circle with star symbol] plafondlichtpunt
- [circle with cross symbol] wandlichtpunt
- [circle with plus symbol] schakelaar
- [circle with cross symbol] serieschakelaar
- [circle with cross symbol] wisselschakelaar
- [circle with cross symbol] serie wisselschakelaar
- [circle with cross symbol] wandcontactdoos enkel gearad
- [circle with cross symbol] wandcontactdoos dubbel gearad (naast elkaar)
- [circle with cross symbol] elektrische radiator
- [circle with cross symbol] meterkast


Overig:

- [WM symbol] opstelplaats wasmachine
- [WD symbol] opstelplaats wasdroger
- [K symbol] opstelplaats keuken
- [K symbol] knipkluk
- [V symbol] vizotrap


Schuifdeuren:

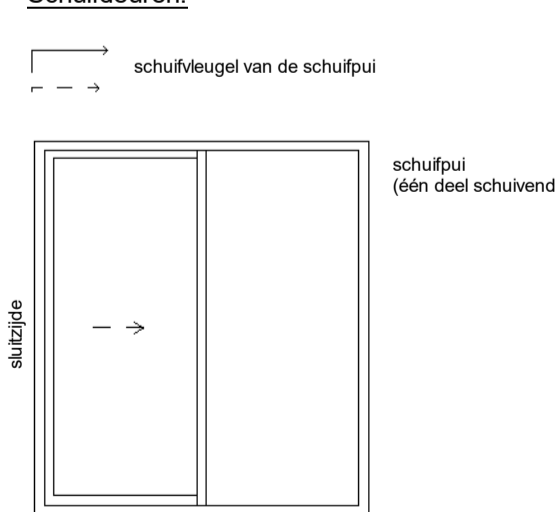

Deuren:

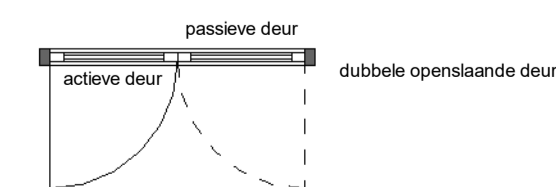

Draairichting ramen/deuren:

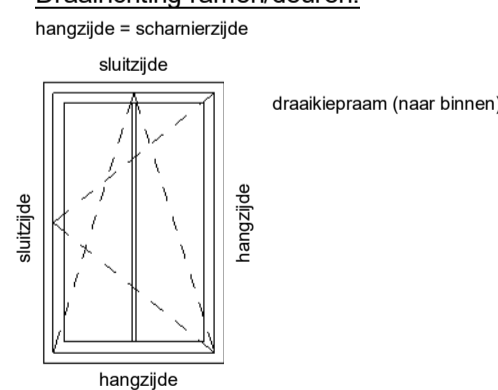

Blok 5:
Bnr. 21 (type N5sp)
Bnr. 22 (type M2)
Bnr. 23 (type J1)



verminderdijk 239 t + 31(0)172 50 30 90 info@enzoarchitecten.nl
2154ann burgerveen www.enzoarchitecten.nl


opdrachtgever	AM Prolemaeuslaan 80 3502 HB Utrecht
project	Quatrebras Centrum Oost+West Centrum Oost+West Badhoevedorp
tekening	Blok 5 - begane grond - OPTIE - uitbouw 1200
fase	Verkoop tekeningen
schaal	1 : 50
formaat	A1
getekend	ST
projectdatum	15-02-2024
wijziging a	19-03-2024
wijziging b	10-04-2024
wijziging c	
wijziging d	
wijziging e	

DEFINITIEF
ALLE MATEN IN HET WERK TE CONTROLEREN !

projectnummer
21544

tekeningnummer
VK-B.05-01b

VK-B.05-01b

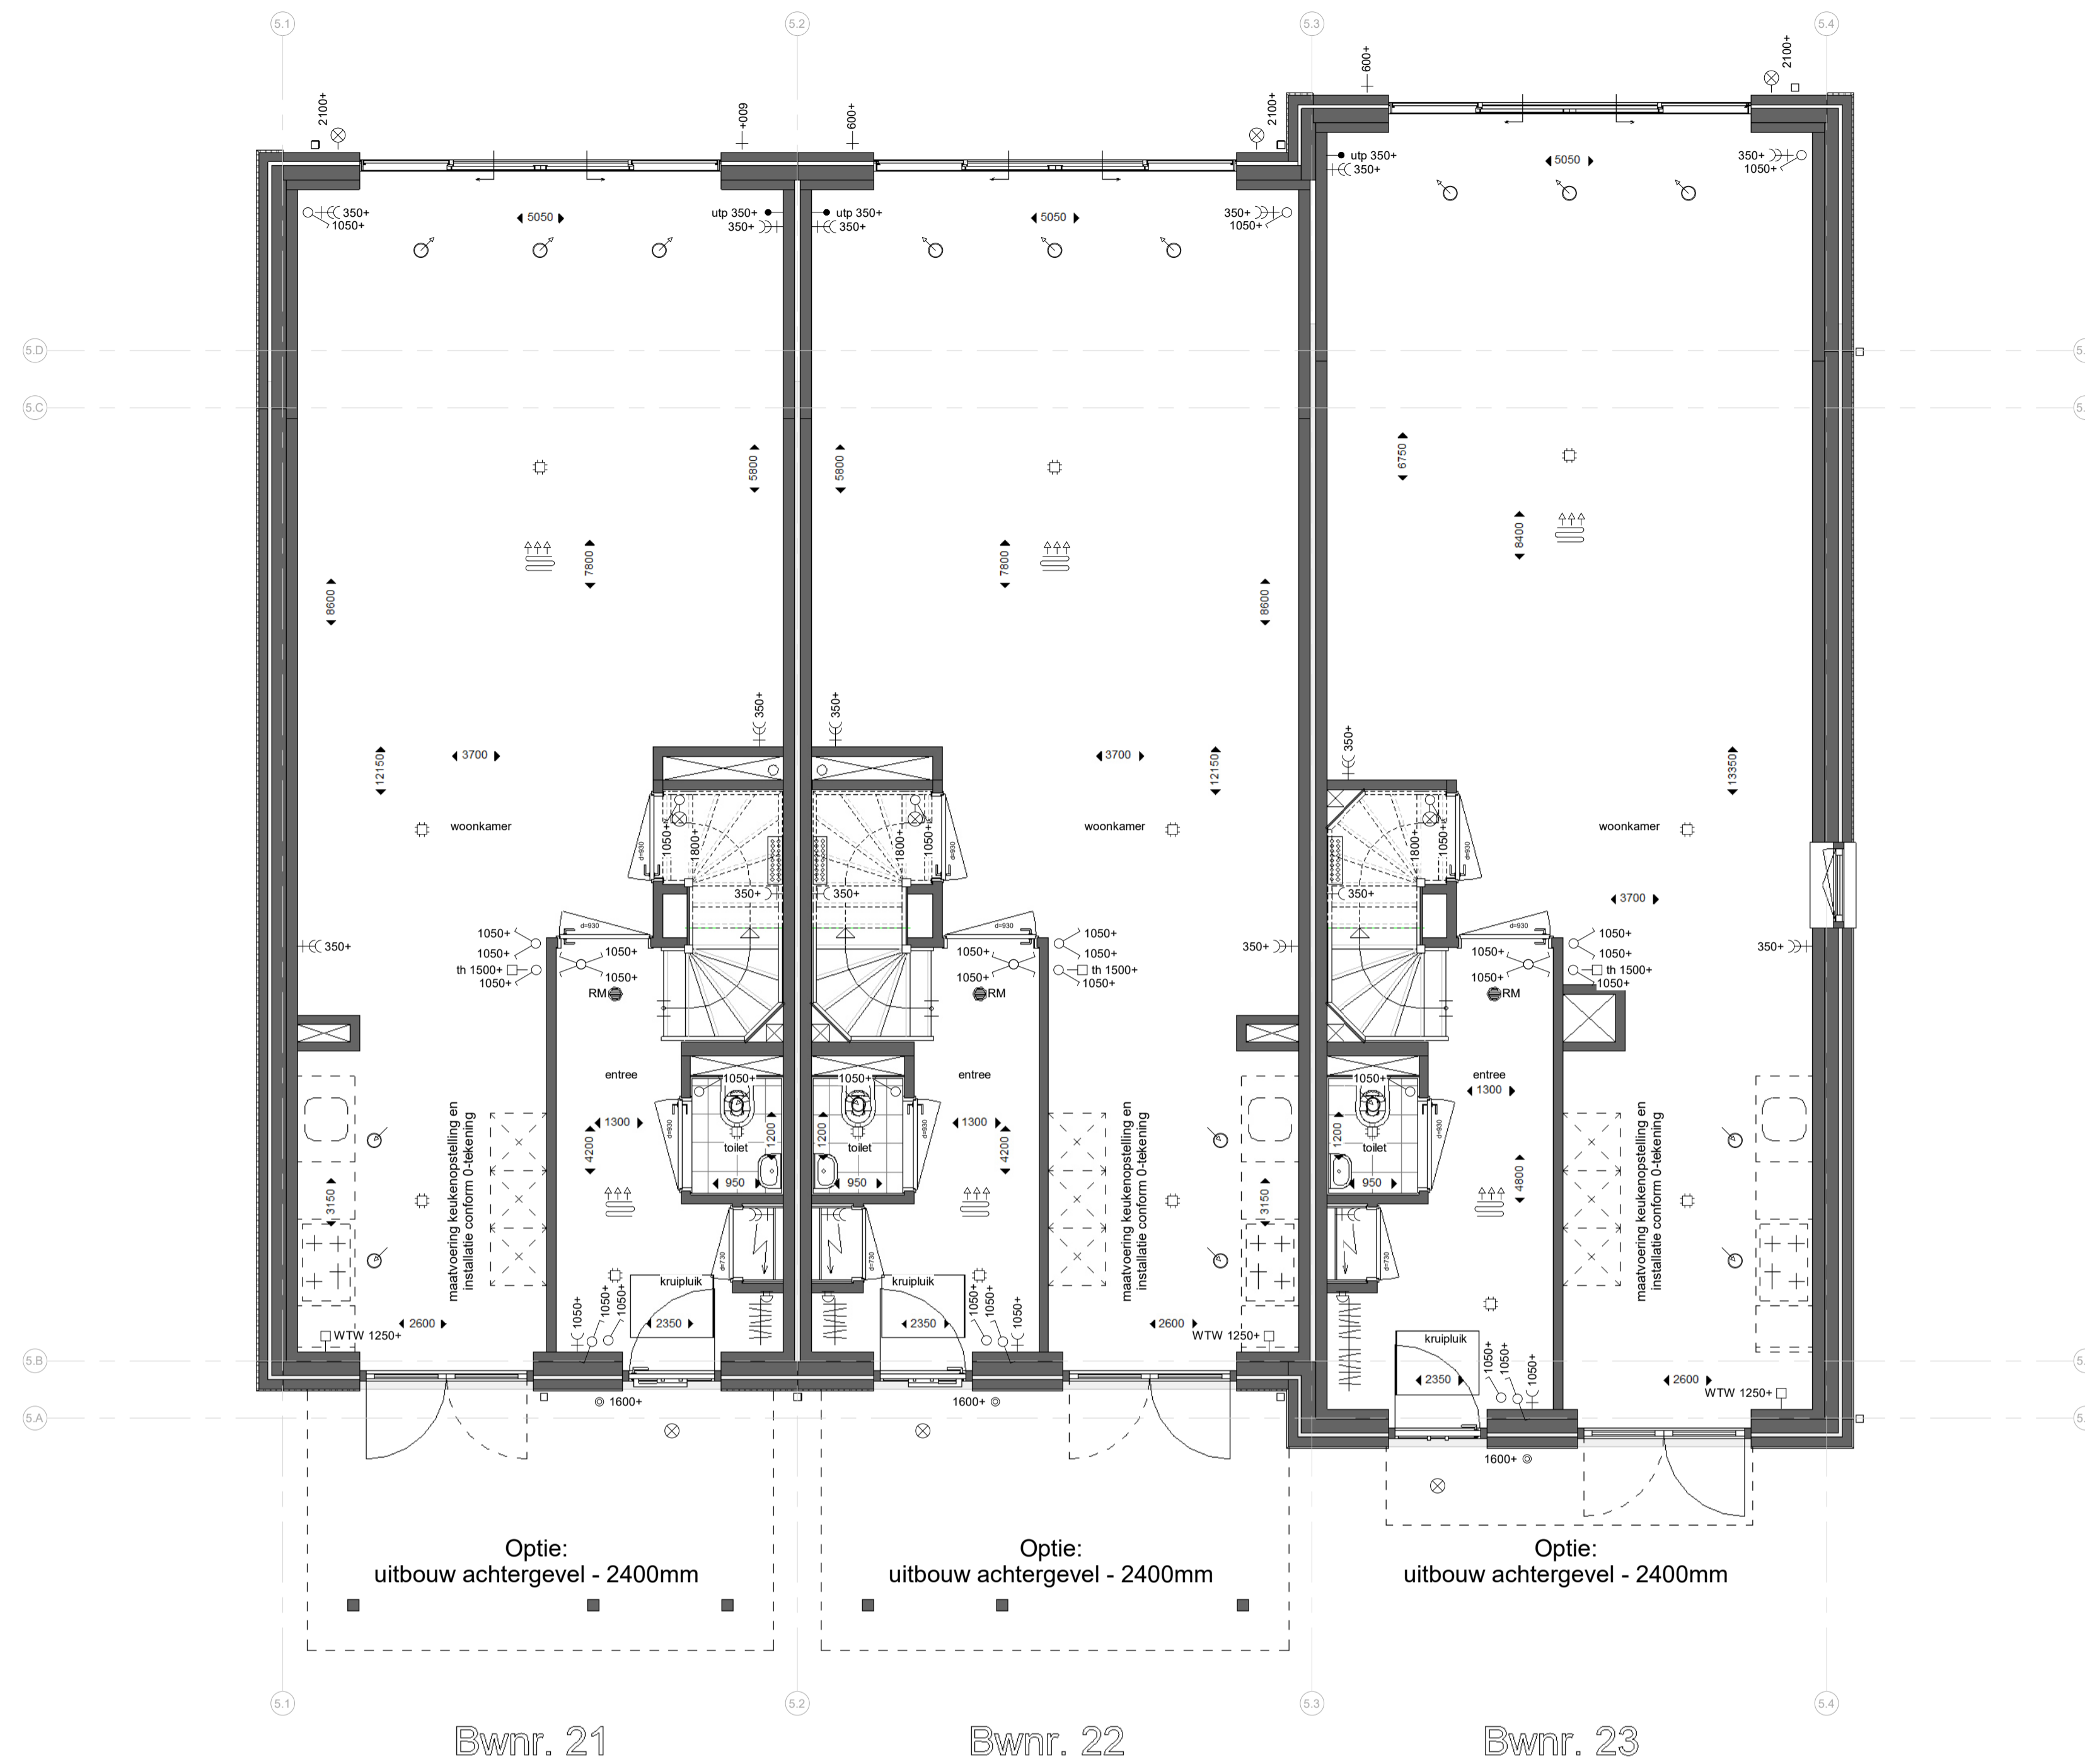

begane grond

1 : 50

Renvooi:

Algemeen:

- hwa hemelwaterafvoer (vierkant)
 - no noodoversort
 - [hatched box] = vergroten van verblijfsgebied *
 - [dashed box] = krijtstreep *
- * krijtstreep en vergroten van verblijfsgebied is op basis van de basis plattegronden. -> n.l.b. na keuzes van opties.

Installaties:

- [radiators] ruimte voorzien van vloerverwarming
- [grid] opstelplaats verdeler vloerverwarming (incl. wcd)
- [circle with dot] mechanisch toevoerpunt in het plafond (positie indicatief)
- [circle with cross] mechanisch afzuigpunt in het plafond (positie indicatief)
- [star] douche
- [plus] kraan
- [cross in square] bouwkundige schacht
- [arrow] afmeting deurbreedte
- [arrow with dot] afmeting deurbreedte van geluidwerende deur


Elektra:

- [circle with RM] rookmelder (plafond)
- [circle with utp] aansluitpunt UTP-RJ45
- [square with th] thermostaat
- [square with WTW] bediening WTW (3-standen schakelaar)
- [circle with dot] drukknop deurbel
- [circle with plus] zoemer deurbel
- [circle with star] plafondlichtpunt
- [circle with cross] wandlichtpunt
- [circle with plus] schakelaar
- [circle with cross] serieschakelaar
- [circle with cross] wisselschakelaar
- [circle with cross] serie wisselschakelaar
- [circle with cross] wandcontactdoos enkel gearad
- [circle with cross] wandcontactdoos dubbel gearad (naast elkaar)
- [circle with cross] elektrische radiator
- [circle with cross] meterkast


Overig:

- [square with WM] opstelplaats wasmachine
- [square with WD] opstelplaats wasdroger
- [square with cross] opstelplaats keuken
- [circle with cross] positie garderobe
- [square with cross] knuipluik
- [square with cross] vizotrap


Schuifdeuren:

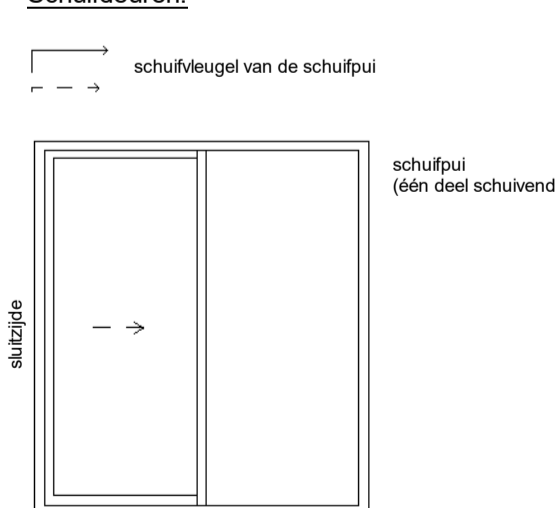

Deuren:

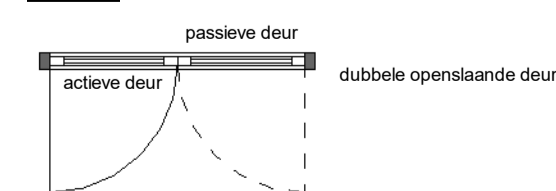

Draairichting ramen/deuren:

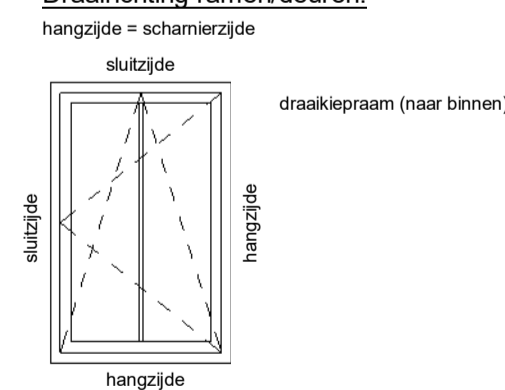

Bwnr. 21

Bwnr. 22

Bwnr. 23

Optie: uitbouw achtergevel - 2400mm

Optie: uitbouw achtergevel - 2400mm

Optie: uitbouw achtergevel - 2400mm



kenmerk: 239 t + 31(0)172 50 30 90 info@enzoarchitecten.nl
2154mm burgeveen www.enzoarchitecten.nl

opdrachtgever AM
Prolemaeuslaan 80
3502 HB Utrecht

project Quatrebras Centrum Oost+West
Centrum Oost+West
Badhoevedorp

tekening Blok 5 - begane grond - OPTIE - uitbouw 2400
fase Verkoop tekeningen

schaal 1 : 50
formaat A1
getekend ST


projectdatum 15-02-2024
wijziging a 19-03-2024
wijziging b 10-04-2024
wijziging c
wijziging d
wijziging e

DEFINITIEF
ALLE MATEN IN HET WERK TE CONTROLEREN !

projectnummer
21544

tekeningnummer
VK-B.05-01c

Blok 5 :
Bnr. 21 (type N5sp)
Bnr. 22 (type M2)
Bnr. 23 (type J1)

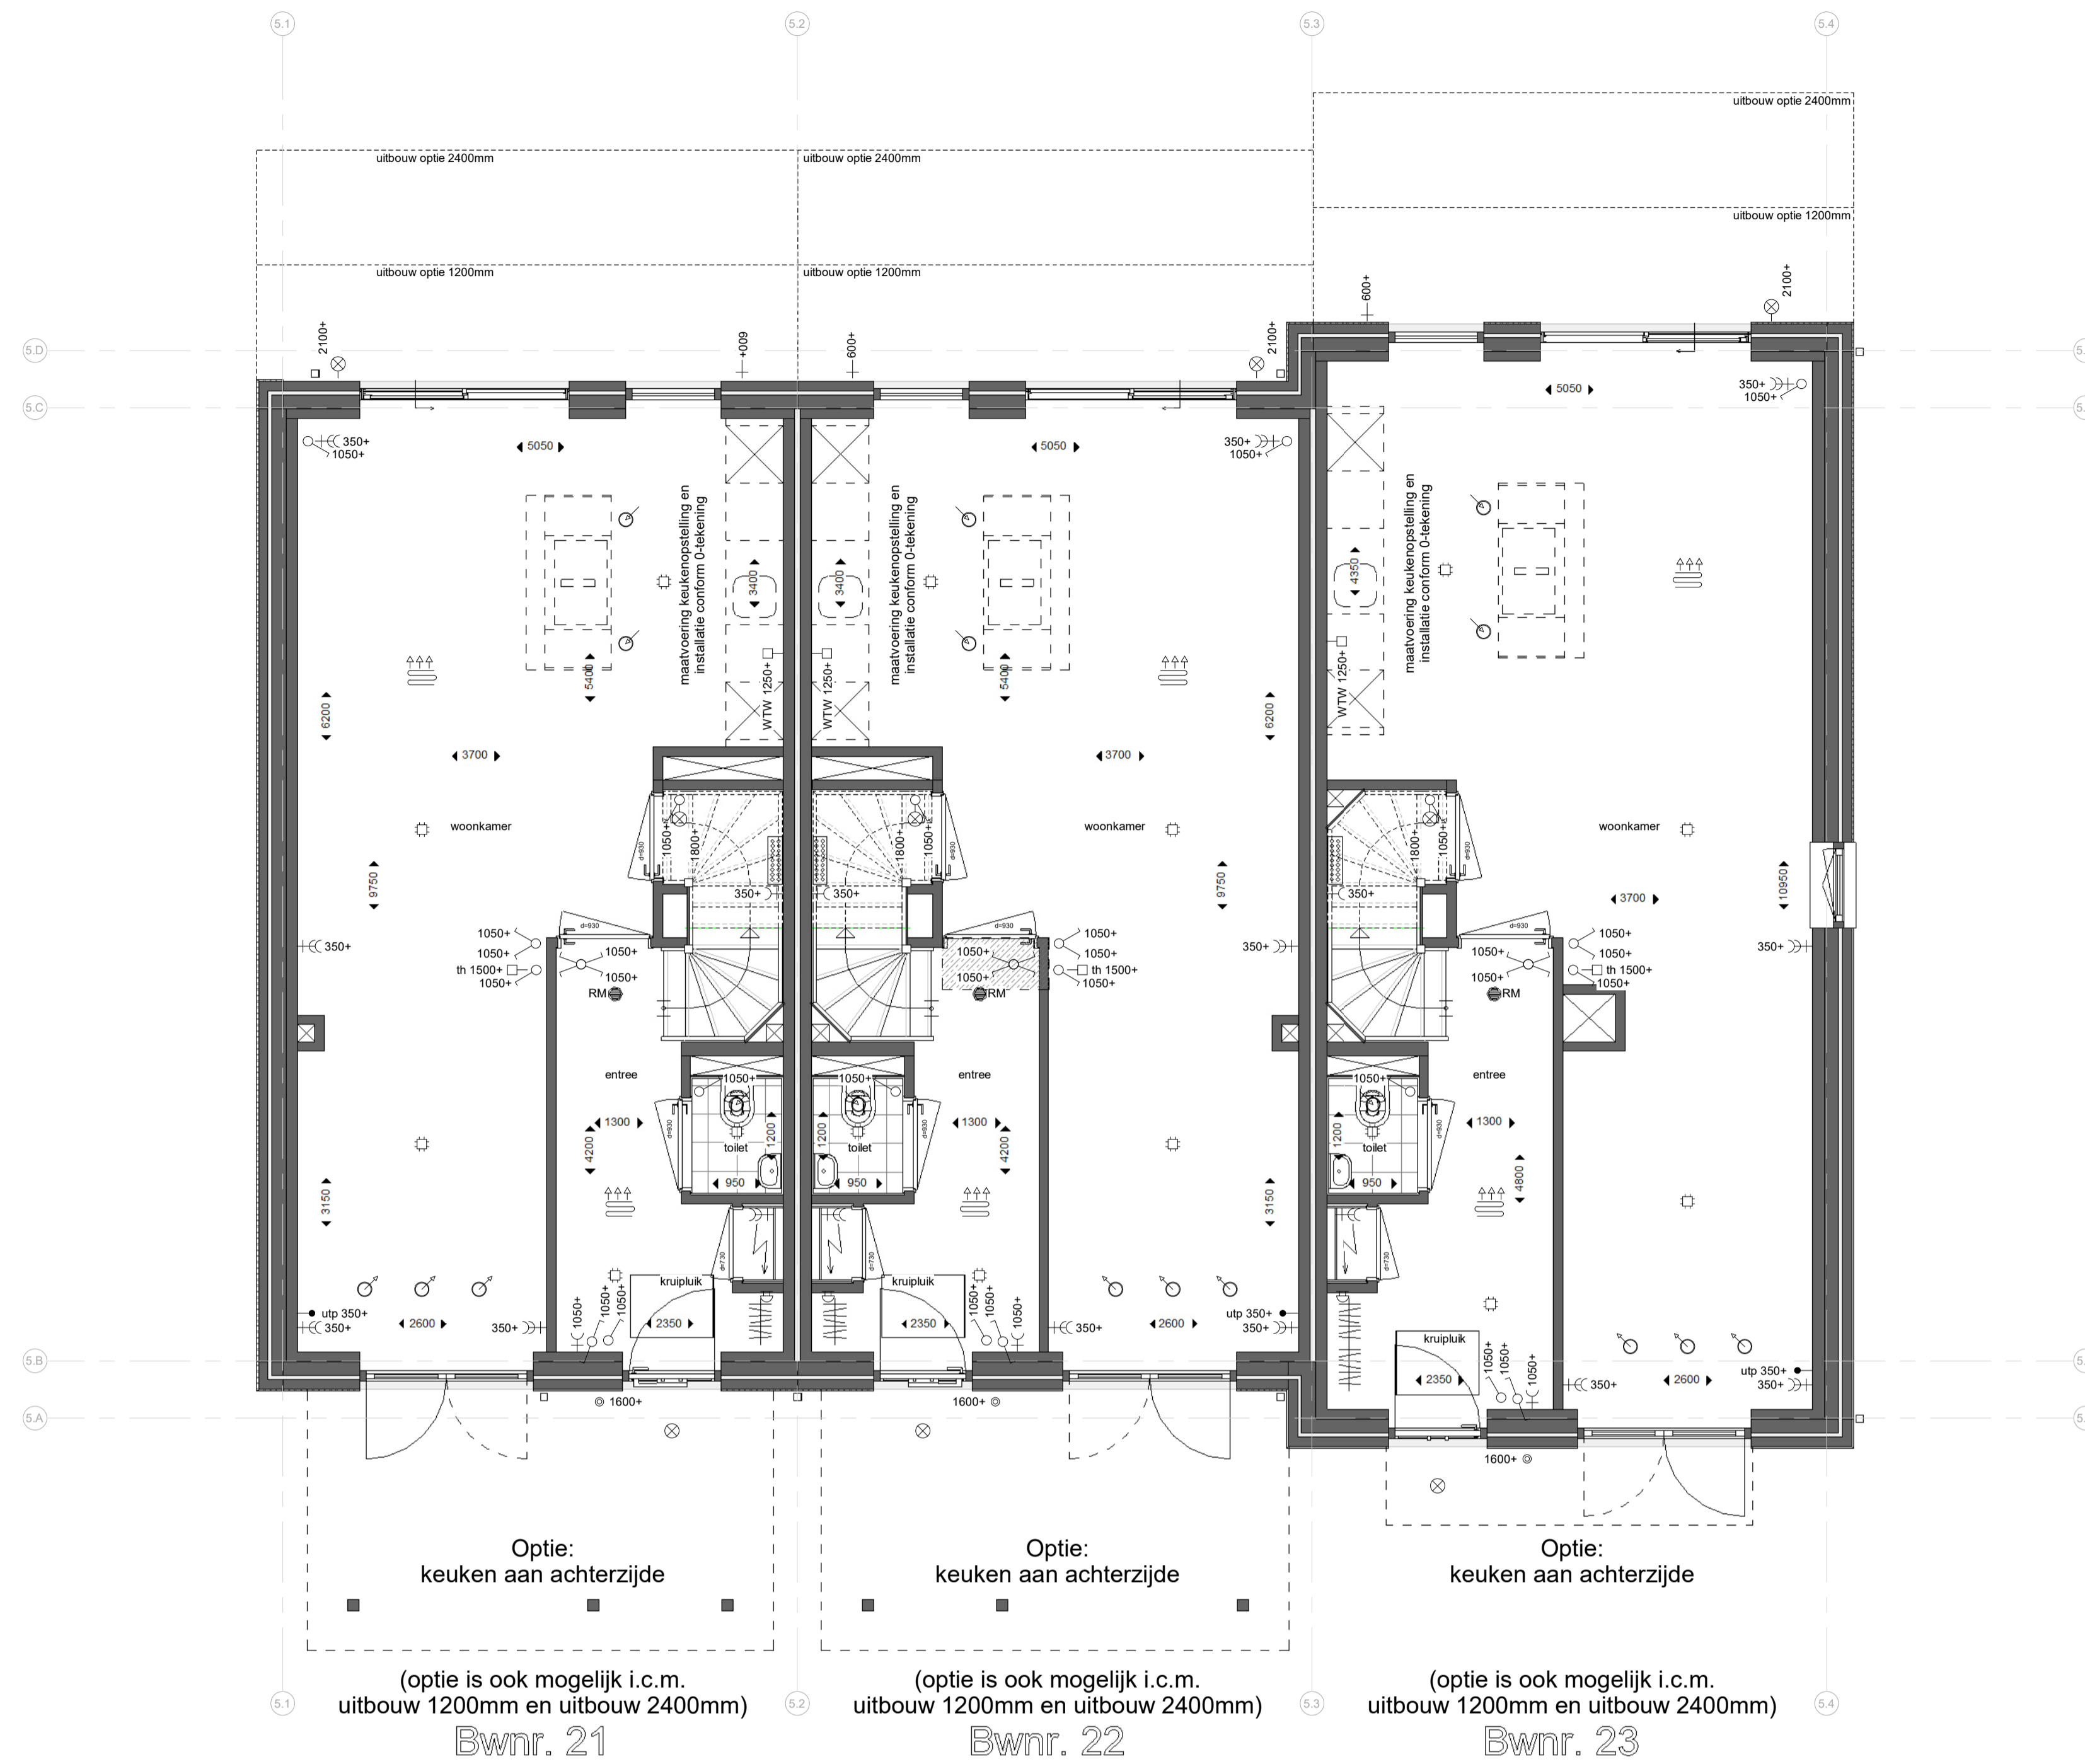

begane grond

1 : 50

Renvooi:

Algemeen:

- hwa hemelwaterafvoer (vierkant)
 - no noodoversort
 - [Symbol] = vergroten van verblijfsgebied *
 - [Symbol] = krijtstreep *
- * krijtstreep en vergroten van verblijfsgebied is op basis van de basis plattegronden. -> n.l.b. na keuzes van opties.

Installaties:

- [Symbol] ruimte voorzien van vloerverwarming
- [Symbol] opstelplaats verdeler vloerverwarming (incl. wcd)
- [Symbol] mechanisch toevoerpunt in het plafond (positie indicatief)
- [Symbol] mechanisch afzuigpunt in het plafond (positie indicatief)
- [Symbol] douche
- [Symbol] kraan
- [Symbol] bouwkundige schacht
- [Symbol] afmeting deurbreedte
- [Symbol] afmeting deurbreedte van geluidwerende deur


Elektra:

- [Symbol] RM rookmelder (plafond)
- [Symbol] ulp aansluitpunt UTP-RJ45
- [Symbol] th thermostaat
- [Symbol] WTW bediening WTW (3-standen schakelaar)
- [Symbol] drukknop deurbel
- [Symbol] zoemer deurbel
- [Symbol] plafondlichtpunt
- [Symbol] wandlichtpunt
- [Symbol] schakelaar
- [Symbol] serieschakelaar
- [Symbol] wisselschakelaar
- [Symbol] serie wisselschakelaar
- [Symbol] wandcontactdoos enkel geaard
- [Symbol] wandcontactdoos dubbel geaard (naast elkaar)
- [Symbol] elektrische radiator
- [Symbol] meterkast


Overig:

- [Symbol] opstelplaats wasmachine
- [Symbol] WM
- [Symbol] opstelplaats wasdroger
- [Symbol] WD
- [Symbol] opstelplaats keuken
- [Symbol] positie garderobe
- [Symbol] knuipkuik knuipkuik
- [Symbol] vizotrap


Schuifdeuren:

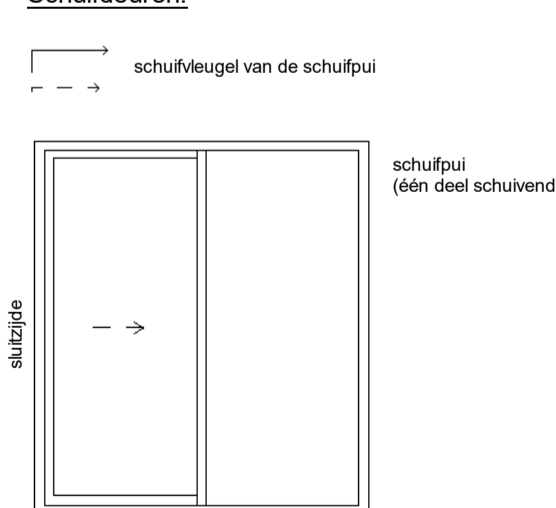

Deuren:

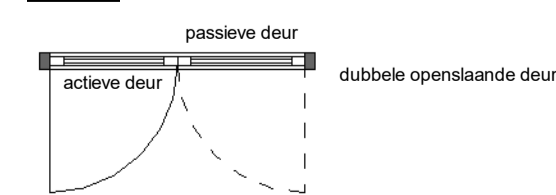

Draairichting ramen/deuren:

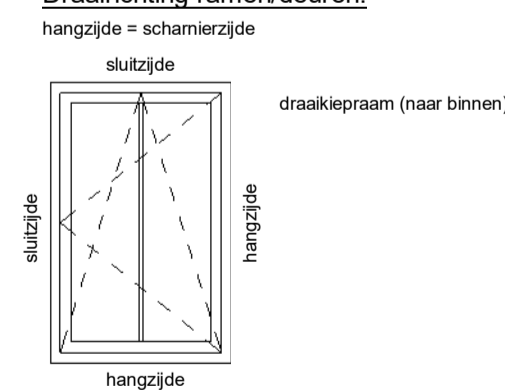

kenmerk: 239 t. + 31(0)172 50 30 90 info@enzoarchitecten.nl
2154mm burgerveen www.enzoarchitecten.nl

opdrachtgever AM
Prolemaeuslaan 80
3502 HB Utrecht

project Quatrebras Centrum Oost+West
Centrum Oost+West
Badhoevedorp

tekening Blok 5 - begane grond - OPTIE - keuken
achterzijde

fase Verkoop tekeningen

schaal 1 : 50
formaat A1
getekend ST

projectdatum 15-02-2024
wijziging a 19-03-2024
wijziging b 10-04-2024
wijziging c
wijziging d
wijziging e

DEFINITIEF
ALLE MATEN IN HET WERK TE CONTROLEREN !

projectnummer
21544

tekeningsnummer
VK-B.05-01d

Blok 5:
Bnr. 21 (type N5sp)
Bnr. 22 (type M2)
Bnr. 23 (type J1)



Optie: badkamer vergroten, achterzijde 1 grote slaapkamer

Optie: badkamer vergroten, achterzijde 1 grote slaapkamer

Optie: badkamer vergroten, toilet combineren

Bwnr. 21
eerste verdieping
1 : 50

Bwnr. 22

Bwnr. 23

Renvooi:

- Algemeen:**
- hwa hemelwaterafvoer (vierkant)
 - no noodoversort
 - [hatched] = vergroten van verblijfsgebied *
 - [dashed] = krijtstreep *
- * krijtstreep en vergroten van verblijfsgebied is op basis van de basis plattegronden. -> n.l.b. na keuzes van opties.
- Installaties:**
- [radiators] ruimte voorzien van vloerverwarming
 - [grid] opstelplaats verdeeler vloerverwarming (incl. wcd)
 - [circle] mechanisch toevoerpunt in het plafond (positie indicatief)
 - [circle] mechanisch afzuigpunt in het plafond (positie indicatief)
 - [star] douche
 - [plus] kraan
 - [cross] bouwkundige schacht
 - [arrow] afmeting deurbreedte
 - [arrow] afmeting deurbreedte van geluidwerende deur

- Elektra:**
- [circle] rookmelder (plafond)
 - [circle] utp aansluitpunt UTP-RJ45
 - [square] th thermostaat
 - [square] WTW bediening WTW (3-standen schakelaar)
 - [circle] drukknop deurbel
 - [circle] zoemer deurbel
 - [circle] plafondlichtpunt
 - [circle] wandlichtpunt
 - [circle] schakelaar
 - [circle] serieschakelaar
 - [circle] wisselschakelaar
 - [circle] serie wisselschakelaar
 - [circle] wandcontactdoos enkel gearad
 - [circle] wandcontactdoos dubbel gearad (naast elkaar)
 - [circle] elektrische radiator
 - [circle] meterkast

- Overig:**
- [square] WM opstelplaats wasmachine
 - [square] WD opstelplaats wasdroger
 - [square] KE opstelplaats keuken
 - [square] KR knupluik
 - [square] VZ vizotrap

- Schuifdeuren:**
- [arrow] schuifvleugel van de schuifpui
 - [square] schuifpui (één deel schuivend)
- Deuren:**
- [square] passieve deur
 - [square] dubbele openslaande deuren

- Draairichting ramen/deuren:**
- hangzijde = schamerzijde
 - sluitzijde
 - draaiepram (naar binnen)
 - sluitzijde
 - hangzijde



kenmerk: 239 t. + 31 (0)172 50 30 90 info@enzoarchitecten.nl
2154Ann burgerveen www.enzoarchitecten.nl

opdrachtgever	AM Prolemaeuslaan 80 3502 HB Utrecht
project	Quatrebras Centrum Oost+West Centrum Oost+West Badhoevedorp
tekening	Blok 5 - 1e verdieping - OPTIE - badkamer vergroten
fase	Verkoop tekeningen
schaal	1 : 50
formaat	A1
getekend	ST
projectdatum	15-02-2024
wijziging a	19-03-2024
wijziging b	10-04-2024
wijziging c	
wijziging d	
wijziging e	


DEFINITIEF
ALLE MATEN IN HET WERK TE CONTROLEREN !

projectnummer
21544

tekeningnummer
VK-B.05-02b

Blok 5 :
Bnr. 21 (type N5sp)
Bnr. 22 (type M2)
Bnr. 23 (type J1)

VK-B.05-02b

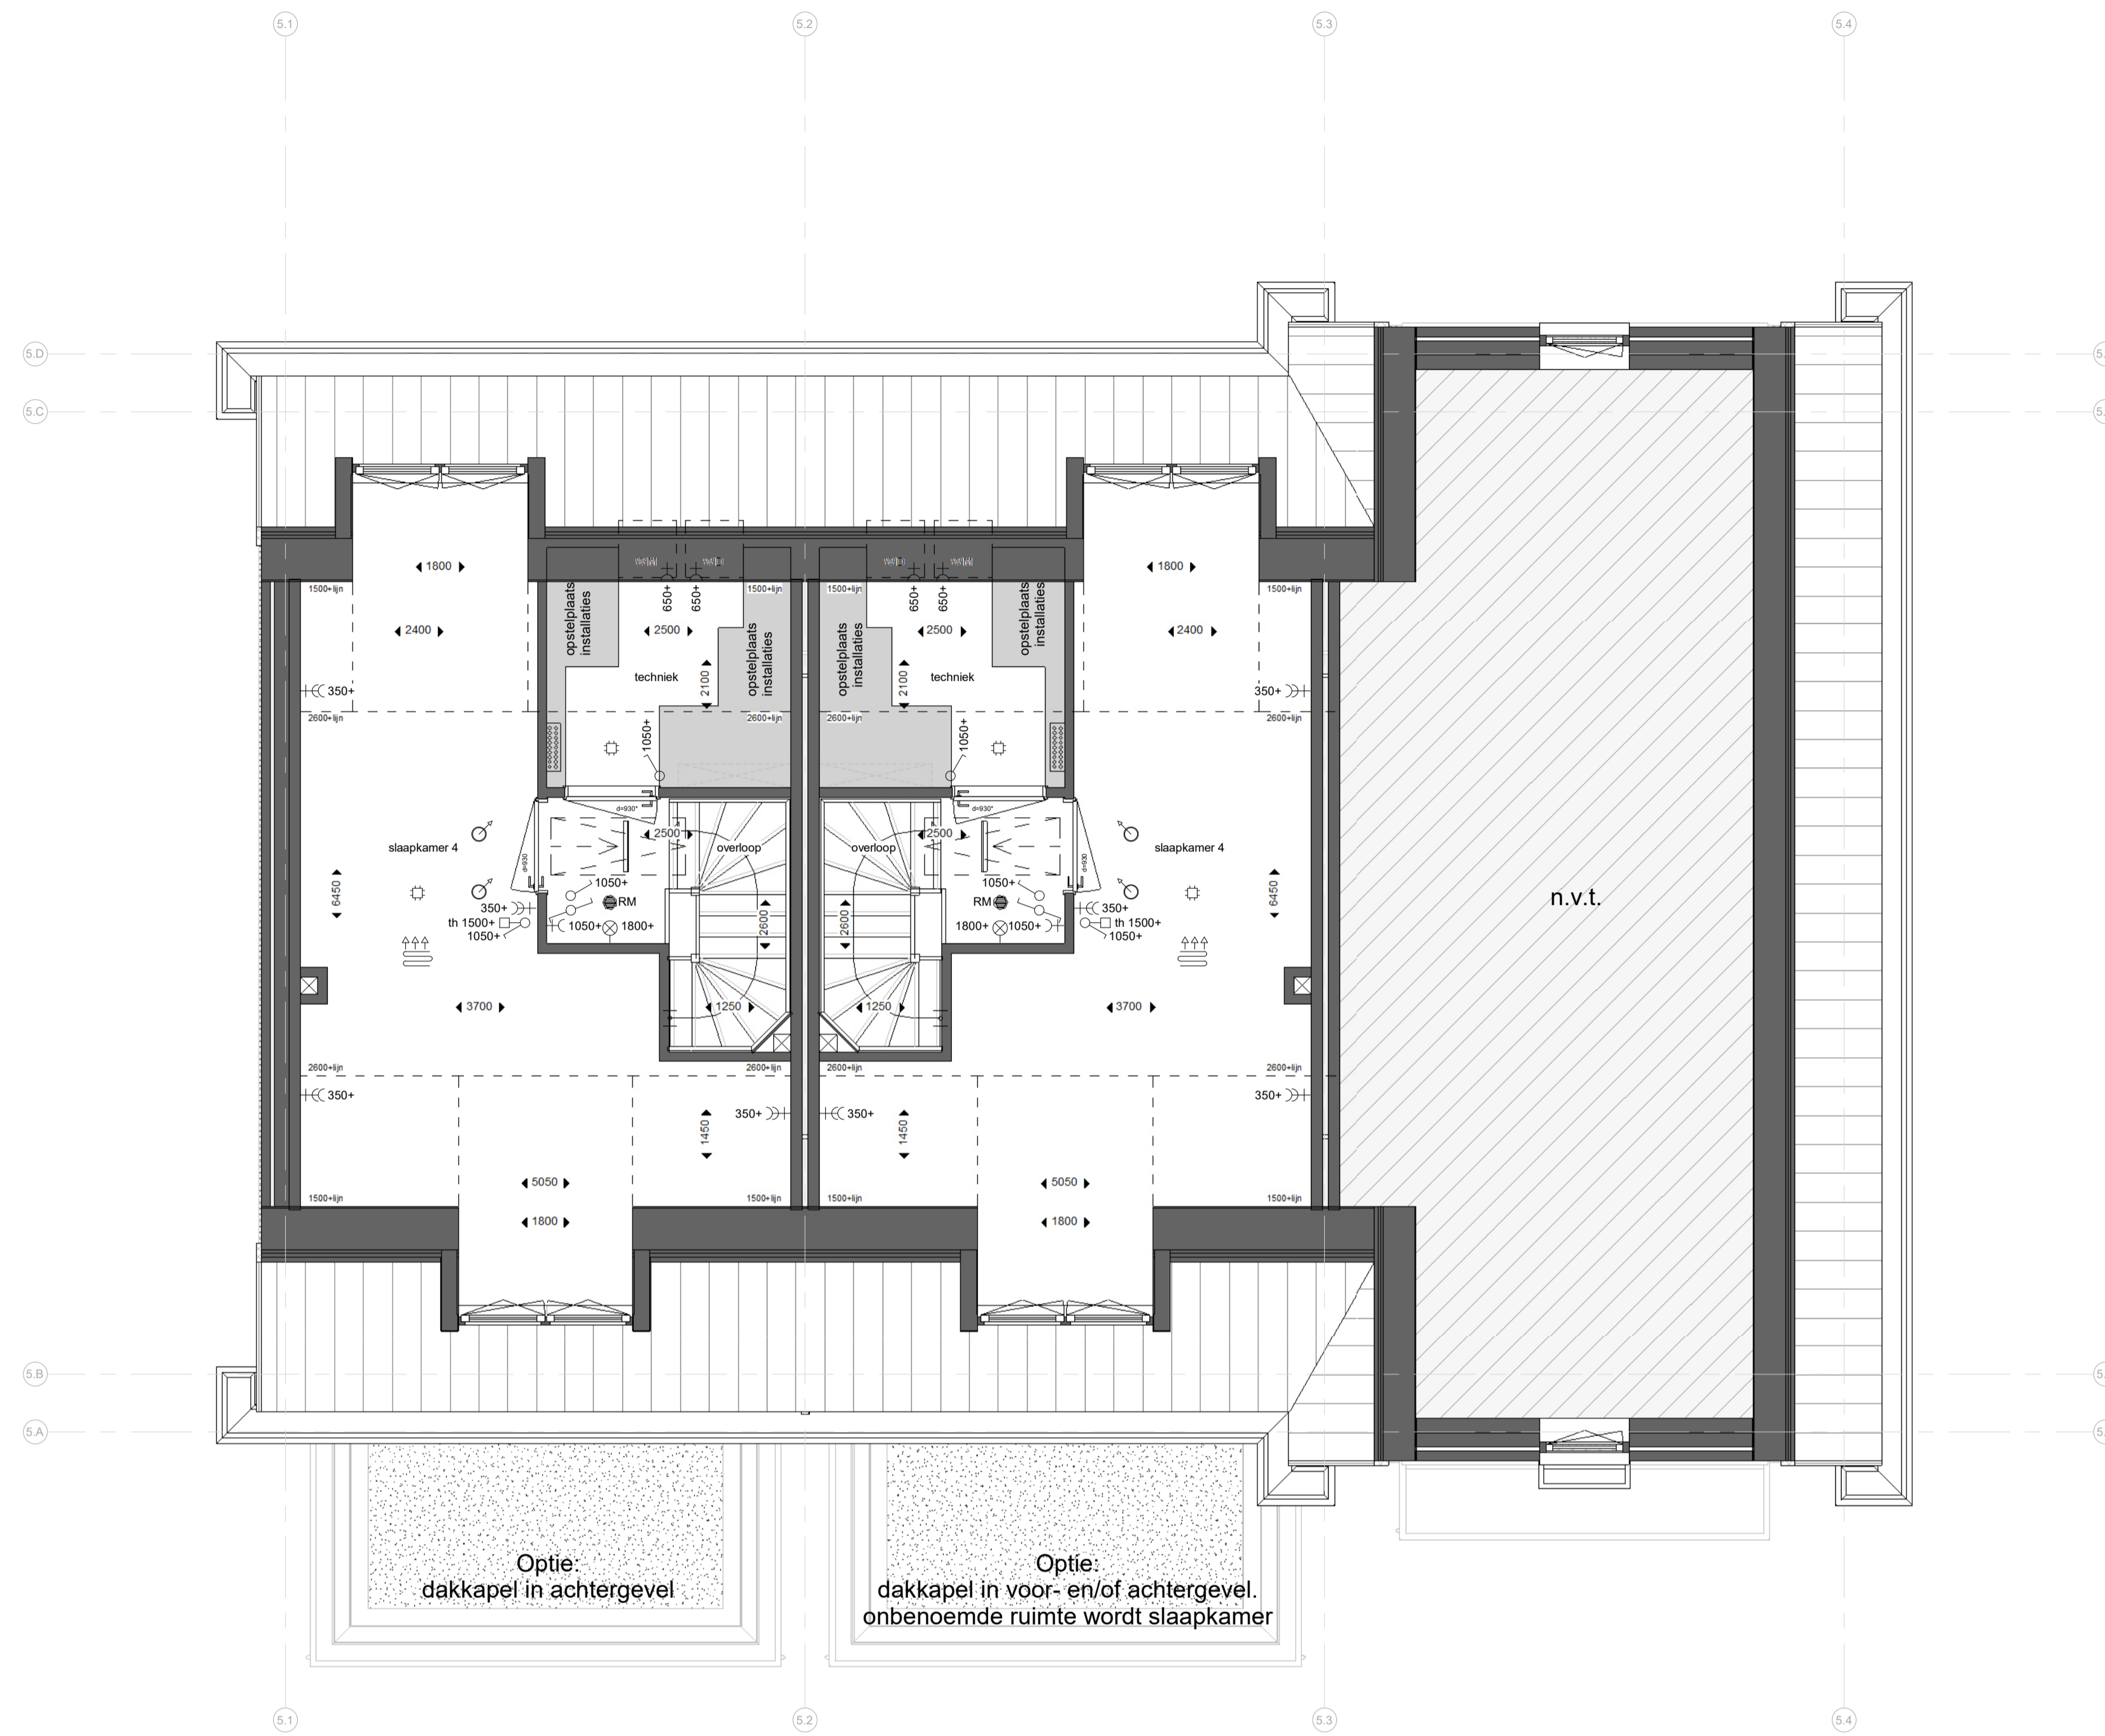

Bwnr. 21 Bwnr. 22 Bwnr. 23

tweede verdieping




1 : 50

Renooi:

- Algemeen:**
- hwa hemelwaterafvoer (vierkant)
 - no noodoversort
 - ▨ = vergroten van verblijfsgebied *
 - ▤ = krijtstreep *
- * krijtstreep en vergroten van verblijfsgebied is op basis van de basis plattegronden. -> n.l.b. na keuzes van opties.
- Installaties:**
- ☀️ ruimte voorzien van vloerverwarming
 - ☰ opstelplaats verdeler vloerverwarming (incl. wcd)
 - ⊙ mechanisch toevoerpunt in het plafond (positie indicatief)
 - ⊙ mechanisch afzuigpunt in het plafond (positie indicatief)
 - ☼ douche
 - ⊕ kraan
 - ⊠ bouwkundige schacht
 - ↔️ afmeting deurbreedte
 - ↔️ afmeting deurbreedte van geluidwerende deur

- Elektra:**
- ⊙ RM rookmelder (plafond)
 - ⊙ utp aansluitpunt UTP-RJ45
 - ⊙ th thermostaat
 - ⊠ WTW bediening WTW (3-standen schakelaar)
 - ⊙ drukknop deurbel
 - ⊠ zoemer deurbel
 - ⊙ plafondlichtpunt
 - ⊙ wandlichtpunt
 - ⊠ schakelaar
 - ⊠ serieschakelaar
 - ⊠ wisselschakelaar
 - ⊠ serie wisselschakelaar
 - ⊠ wandcontactdoos enkel geared
 - ⊠ wandcontactdoos dubbel geared (naast elkaar)
 - ⊠ elektrische radiator
 - ⊠ meterkast

- Overig:**
- WM opstelplaats wasmachine
 - WD opstelplaats wasdroger
 - ⊠ opstelplaats keuken
 - ⊠ positie garderobe
 - ⊠ knopluik knopluik
 - ⊠ vizotrap

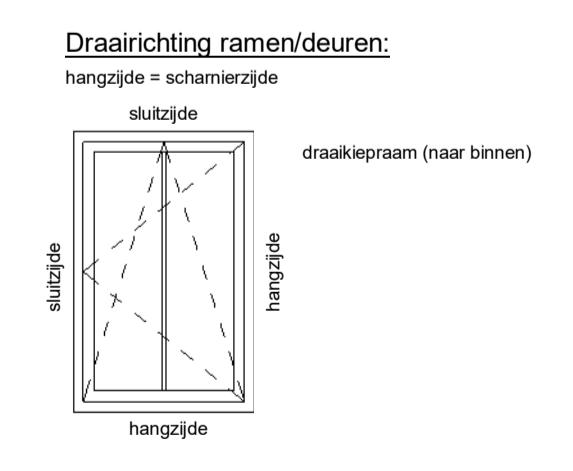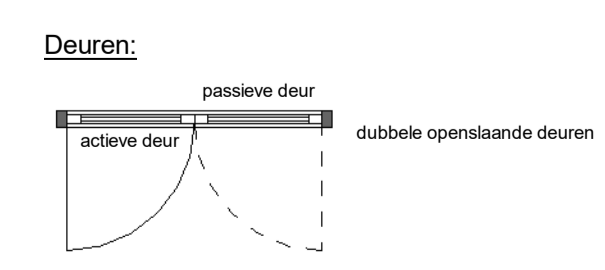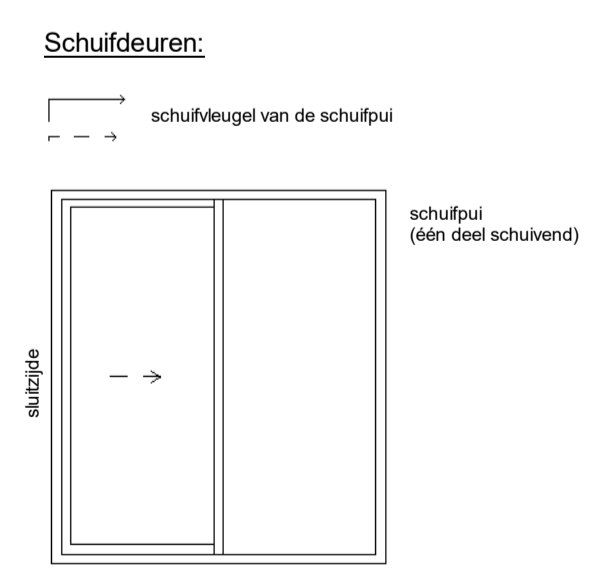

Optie: dakkapel in achtergevel

Optie: dakkapel in voor- en/of achtergevel. onbenoemde ruimte wordt slaapkamer



kenmerk: 239 t. + 31(0)172 50 30 90 info@enzoarchitecten.nl
2154nn burgerveen www.enzoarchitecten.nl

opdrachtgever	AM Ptolemaeuslaan 80 3502 HB Utrecht
project	Quatrebras Centrum Oost+West Centrum Oost+West Badhoevedorp
tekening	Blok 5 - 2e verdieping - OPTIE - dakkapellen
fase	Verkoop tekeningen
schaal	1 : 50
formaat	A1
getekend	ST
projectdatum	15-02-2024
wijziging a	19-03-2024
wijziging b	10-04-2024
wijziging c	
wijziging d	
wijziging e	

DEFINITIEF


ALLE MATEN IN HET WERK TE CONTROLEREN !

projectnummer
21544

tekeningsnummer
VK-B.05-03b

Blok 5 :
Bnr. 21 (type N5sp)
Bnr. 22 (type M2)
Bnr. 23 (type J1)

VK-B.05-03b

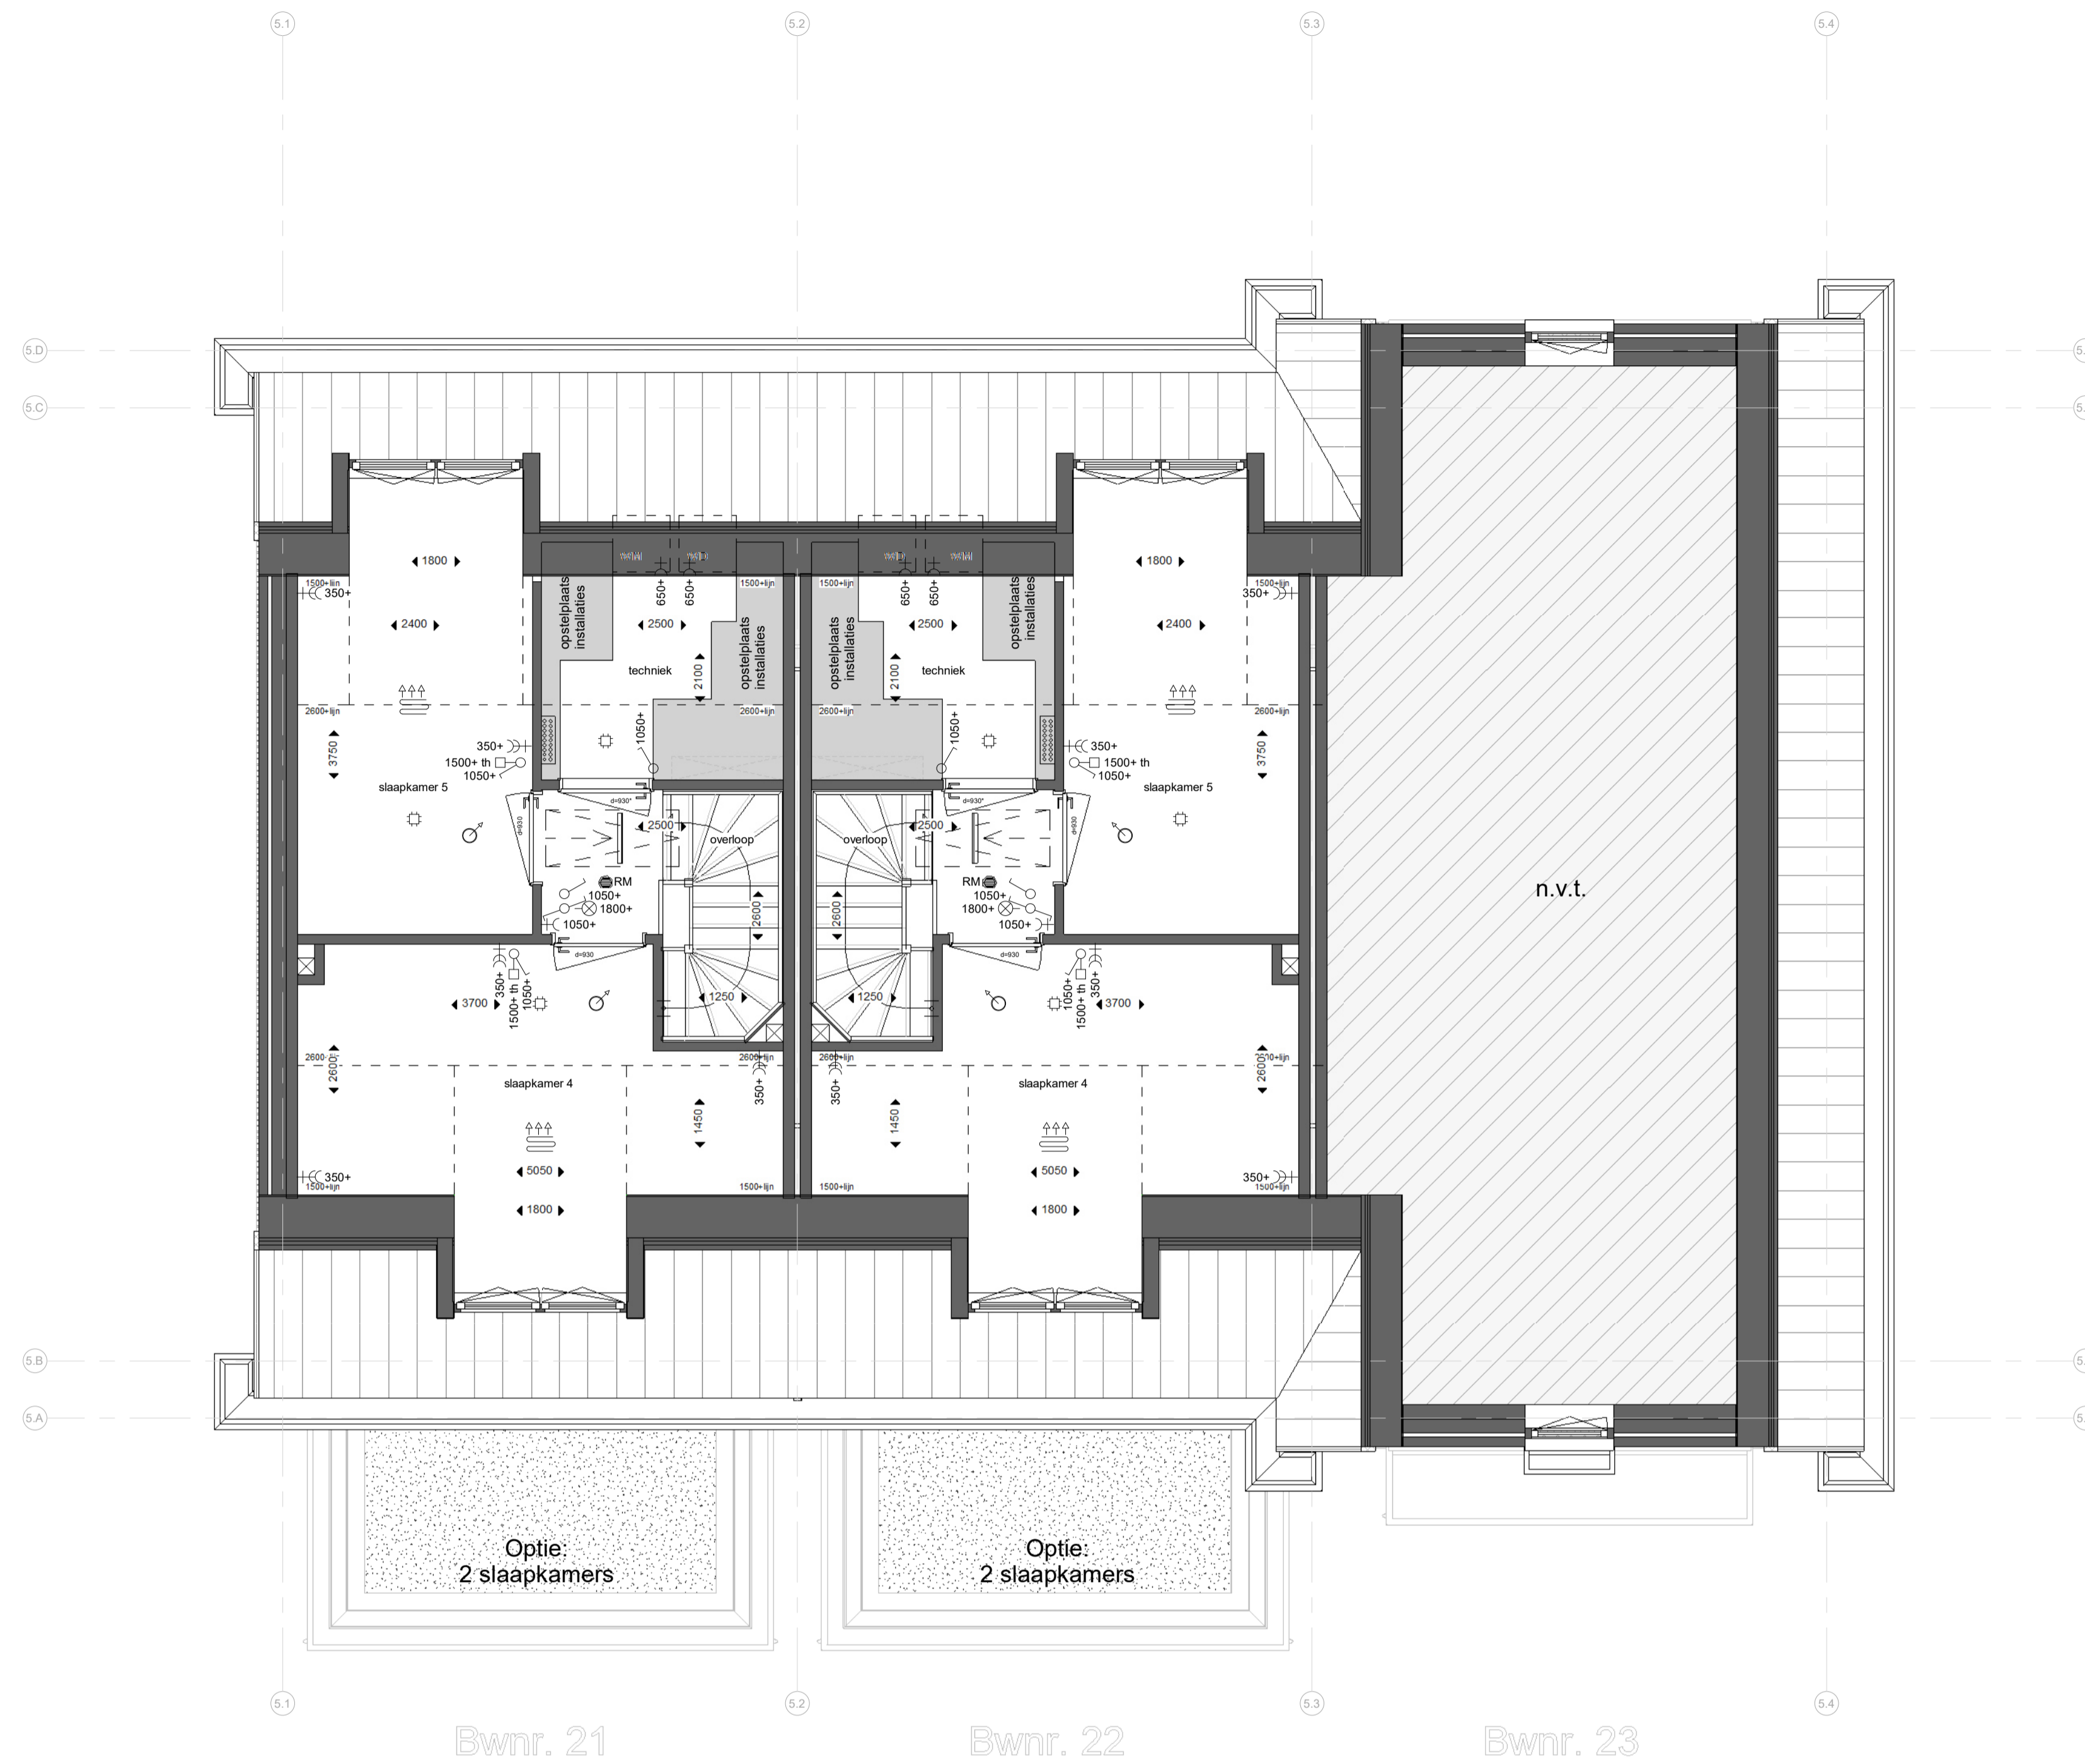

tweede verdieping

1 : 50

Renvooi:

Algemeen:

- hwa hemelwaterafvoer (vierkant)
 - no noodoversort
 - = vergroten van verblijfsgebied *
 - = krijtstreep *
- * krijtstreep en vergroten van verblijfsgebied is op basis van de basis plattegronden. -> n.l.b. na keuzes van opties.

Installaties:

- ruimte voorzien van vloerverwarming
- opstelplaats verdeeler vloerverwarming (incl. wcd)
- mechanisch toevoerpunt in het plafond (positie indicatief)
- mechanisch afzuigpunt in het plafond (positie indicatief)
- douche
- kraan
- bouwkundige schacht
- afmeting deurbreedte
- afmeting deurbreedte van geluidwerende deur


Elektra:

- rookmelder (plafond)
- uitp aansluitpunt UTP-RJ45
- thermostaat
- WTW bediening WTW (3-standen schakelaar)
- drukknop deurbel
- zoemer deurbel
- plafondlichtpunt
- wandlichtpunt
- schakelaar
- serieschakelaar
- wisselschakelaar
- serie wisselschakelaar
- wandcontactdoos enkel gearad
- wandcontactdoos dubbel gearad (naast elkaar)
- elektrische radiator
- meterkast


Overig:

- opstelplaats wasmachine
- opstelplaats wasdroger
- opstelplaats keuken
- knopluik knopluik
- vizotrap


Schuifdeuren:

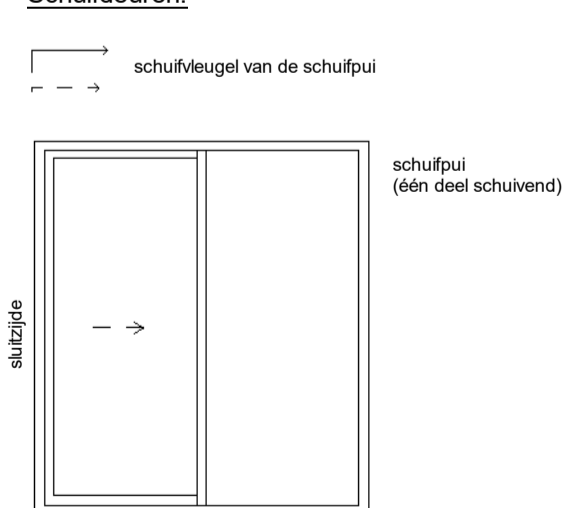

Deuren:

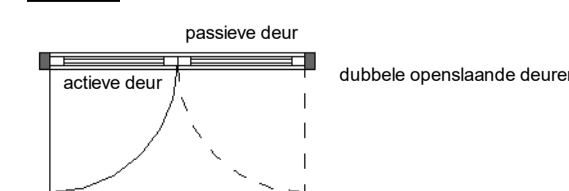

Draairichting ramen/deuren:

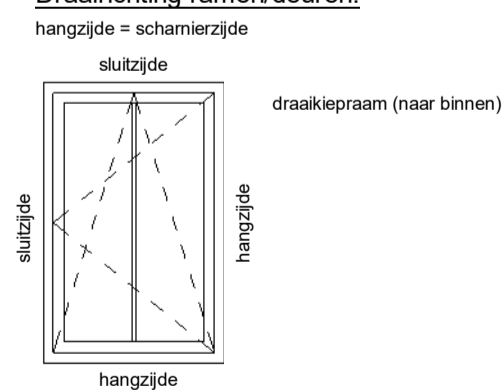

Blok 5 :

- Bnr. 21 (type N5sp)
- Bnr. 22 (type M2)
- Bnr. 23 (type J1)



kennerdijk 239 t + 31(0)172 50 30 90 info@enzoarchitecten.nl
2154nn burgerveen www.enzoarchitecten.nl

opdrachtgever AM
Prolemaeuslaan 80
3502 HB Utrecht

project Quatrebras Centrum Oost+West
Centrum Oost+West
Badhoevedorp

tekening Blok 5 - 2e verdieping - OPTIE - 2
slaapkamers

fase Verkoop tekeningen

schaal 1 : 50
formaat A1
getekend ST


projectdatum 15-02-2024
wijziging a 19-03-2024
wijziging b 10-04-2024
wijziging c
wijziging d
wijziging e

DEFINITIEF
ALLE MATEN IN HET WERK TE CONTROLEREN !

projectnummer
21544

tekeningnummer
VK-B.05-03c

VK-B.05-03c

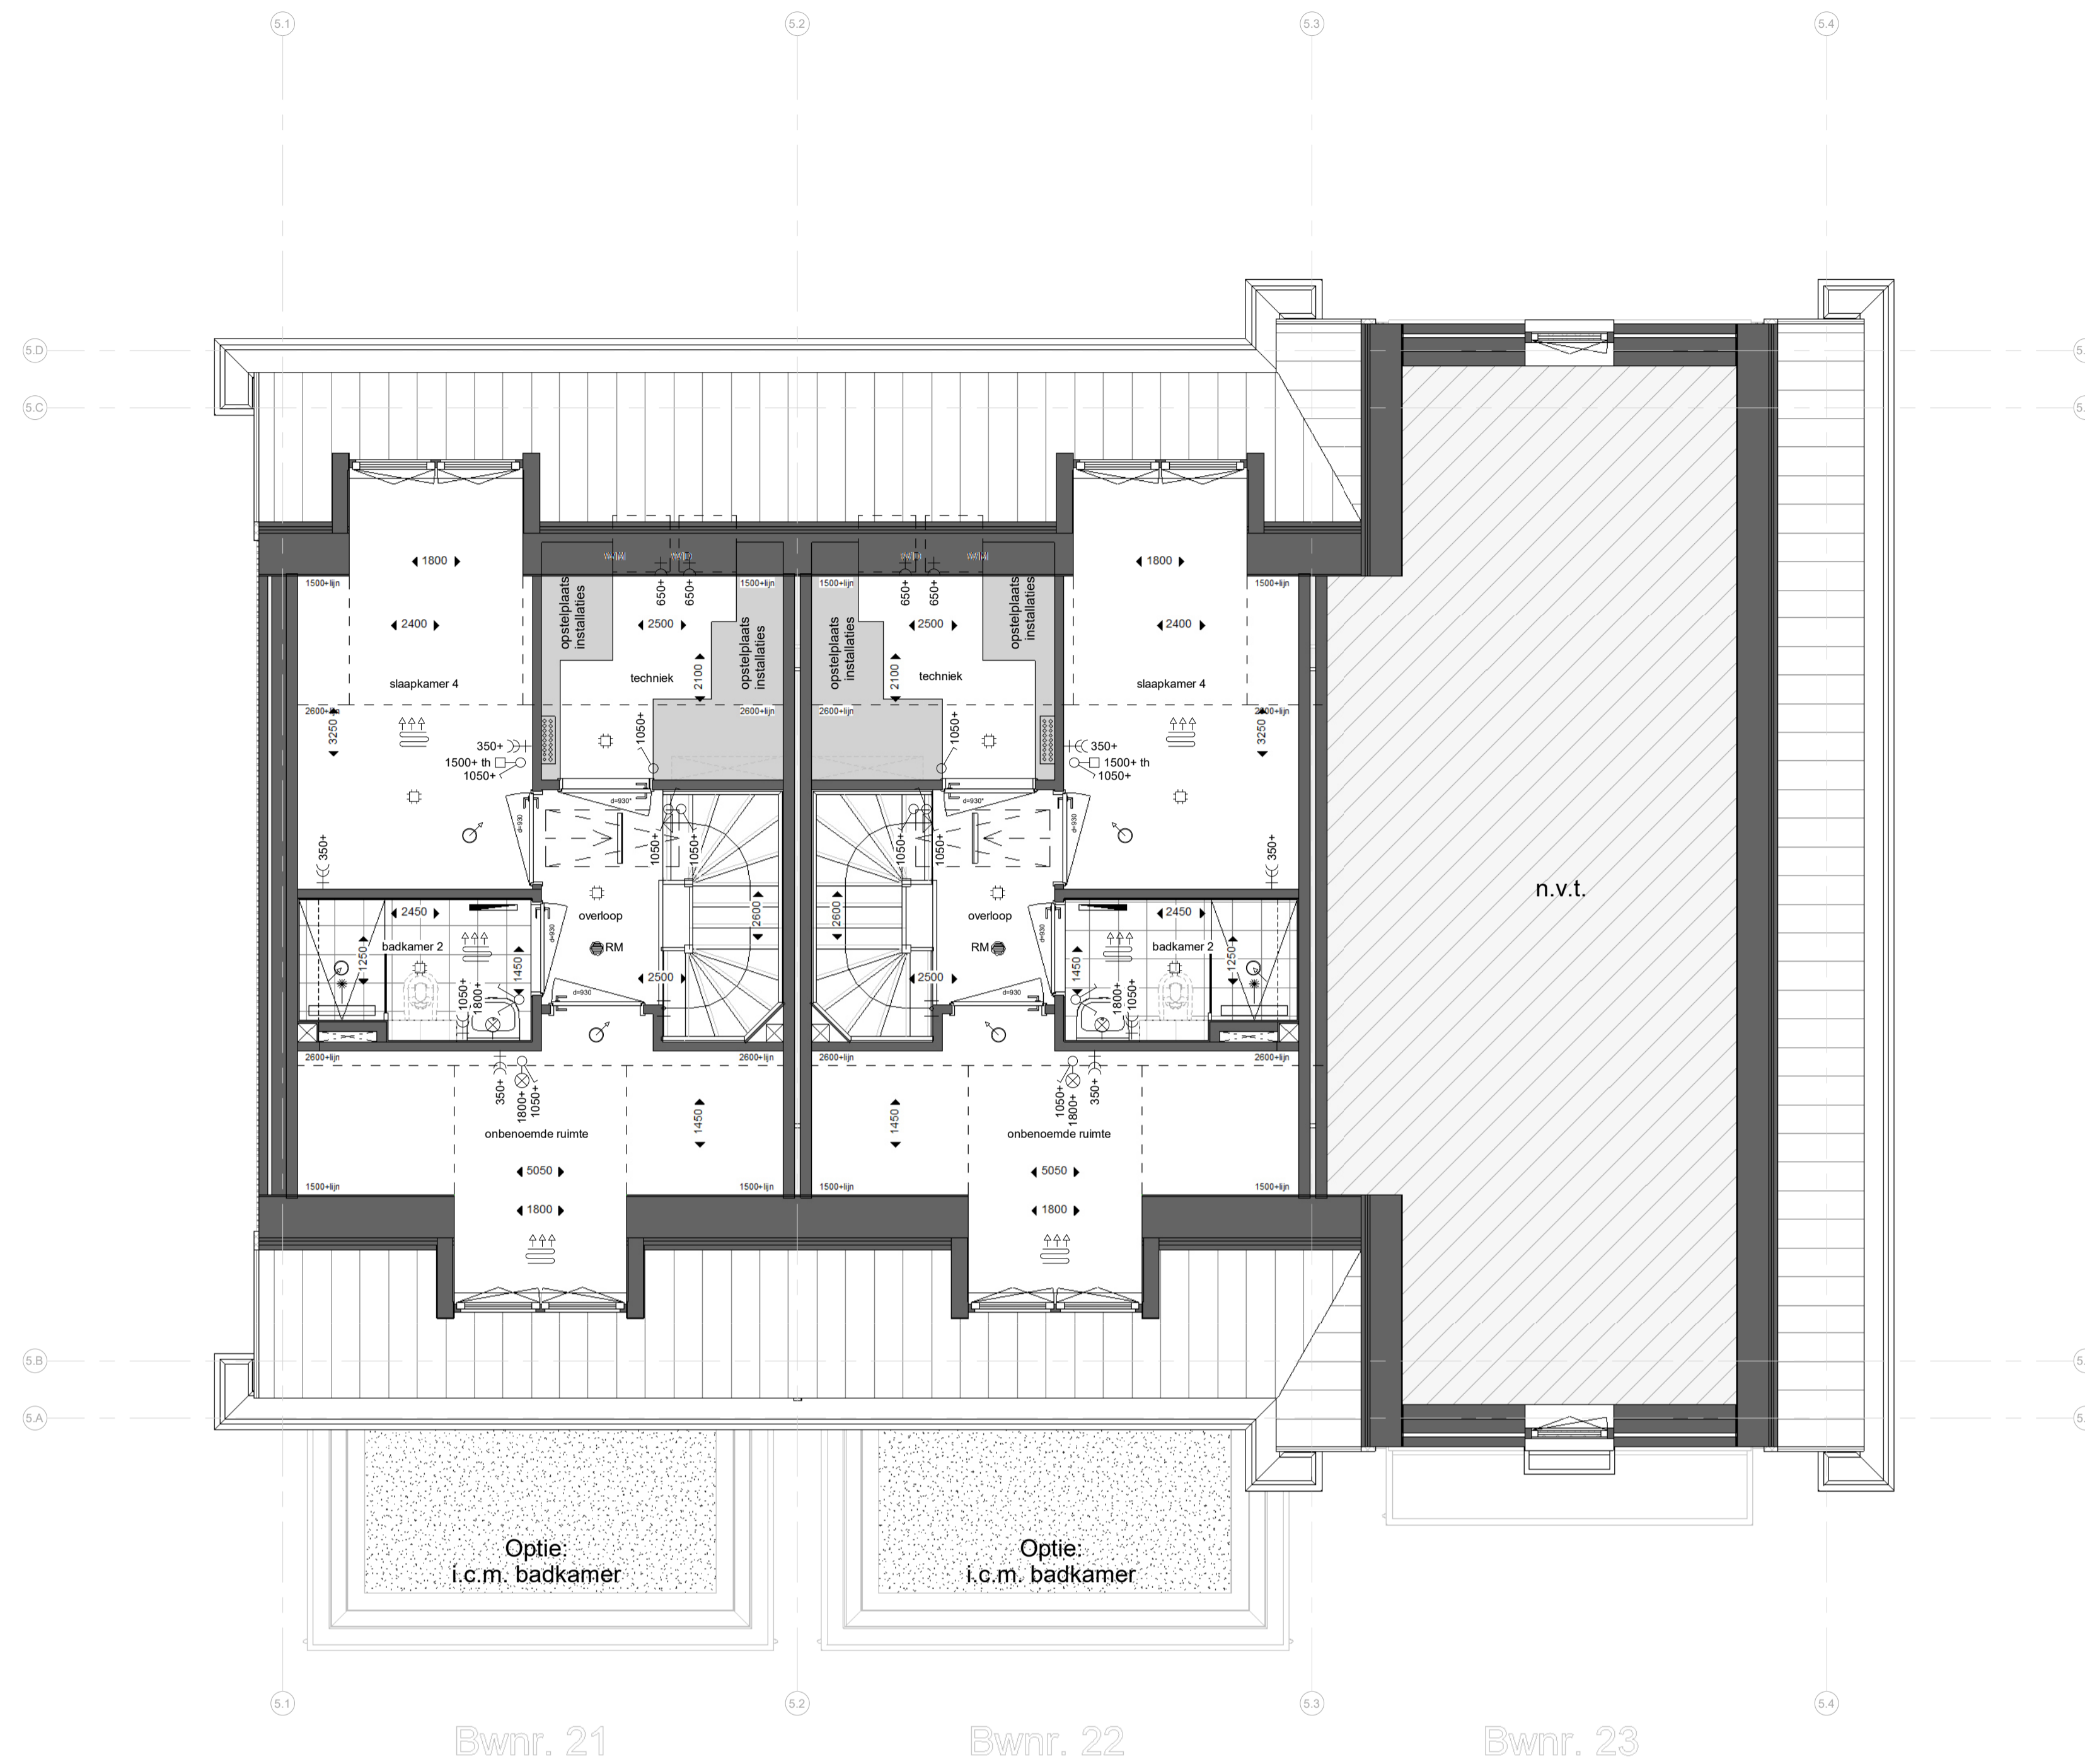

tweede verdieping

1 : 50

Renvooi:

Algemeen:

- hwa hemelwaterafvoer (vierkant)
 - no noodoversort
 - [diagonal hatching] = vergroten van verblijfsgebied *
 - [dotted hatching] = krijtstreep *
- * krijtstreep en vergroten van verblijfsgebied is op basis van de basis plattegronden. -> n.l.b. na keuzes van opties.

Installaties:

- [heating symbol] ruimte voorzien van vloerverwarming
- [boiler symbol] opstelplaats verdeler vloerverwarming (incl. wcd)
- [circle with dot] mechanisch toevoerpunt in het plafond (positie indicatief)
- [circle with cross] mechanisch afzuigpunt in het plafond (positie indicatief)
- [star symbol] douche
- [plus symbol] kraan
- [cross symbol] bouwkundige schacht
- [arrow symbol] afmeting deurbreedte
- [arrow symbol] afmeting deurbreedte van geluidwerende deur


Elektra:

- [circle with RM] rookmelder (plafond)
- [circle with dot] uip
- [circle with UTP-RJ45] aansluitpunt UTP-RJ45
- [square with th] thermostaat
- [square with WTW] WTW bediening WTW (3-standen schakelaar)
- [circle with dot] drukknop deurbel
- [circle with dot] zoemer deurbel
- [circle with dot] plafondlichtpunt
- [circle with dot] wandlichtpunt
- [circle with dot] schakelaar
- [circle with dot] serieschakelaar
- [circle with dot] wisselschakelaar
- [circle with dot] serie wisselschakelaar
- [circle with dot] wandcontactdoos enkel gearad
- [circle with dot] wandcontactdoos dubbel gearad (naast elkaar)
- [circle with dot] elektrische radiator
- [circle with dot] meterkast


Overig:

- [square with WM] opstelplaats wasmachine
- [square with WD] opstelplaats wasdroger
- [square with kitchen symbol] opstelplaats keuken
- [square with dots] positie garderobe
- [square with knob] knopluik
- [square with trap] vizotrap


Schuifdeuren:

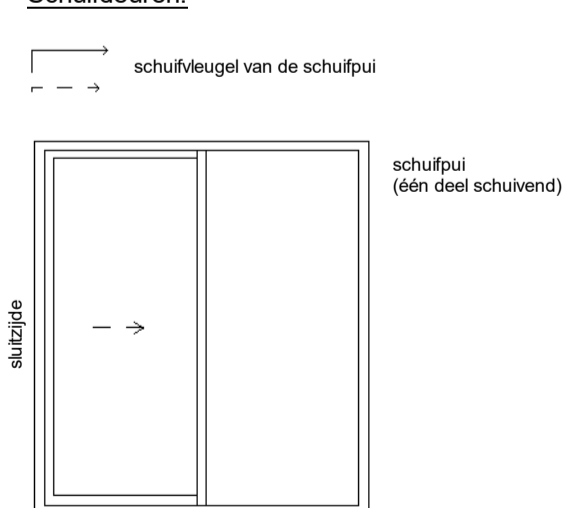

Deuren:

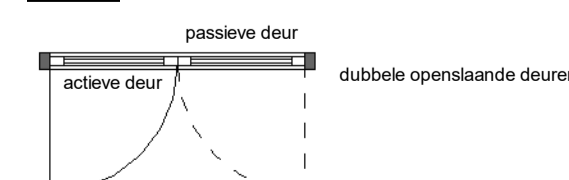

Draairichting ramen/deuren:

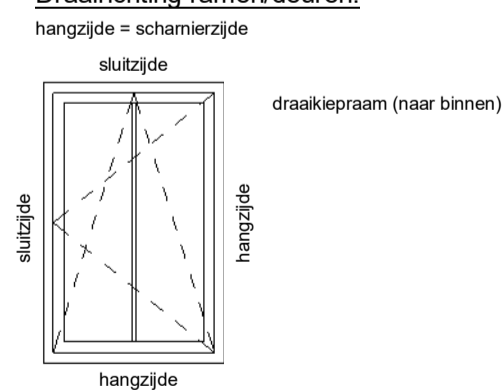

Blok 5 :

- Bnr. 21 (type N5sp)
- Bnr. 22 (type M2)
- Bnr. 23 (type J1)



kenmerk: 239 t. + 31(0)172 50 30 90 info@enzoarchitecten.nl
2154Ann burgerveen www.enzoarchitecten.nl

opdrachtgever AM
Prolemaeuslaan 80
3502 HB Utrecht

project Quatrebras Centrum Oost+West
Centrum Oost+West
Badhoevedorp

tekening Blok 5 - 2e verdieping - OPTIE -
badkamer

fase Verkoop tekeningen

schaal 1 : 50
formaat A1
getekend ST

projectdatum 15-02-2024
wijziging a 19-03-2024
wijziging b 10-04-2024
wijziging c
wijziging d
wijziging e

DEFINITIEF
ALLE MATEN IN HET WERK TE CONTROLEREN !

projectnummer
21544

tekeningnummer
VK-B.05-03d