


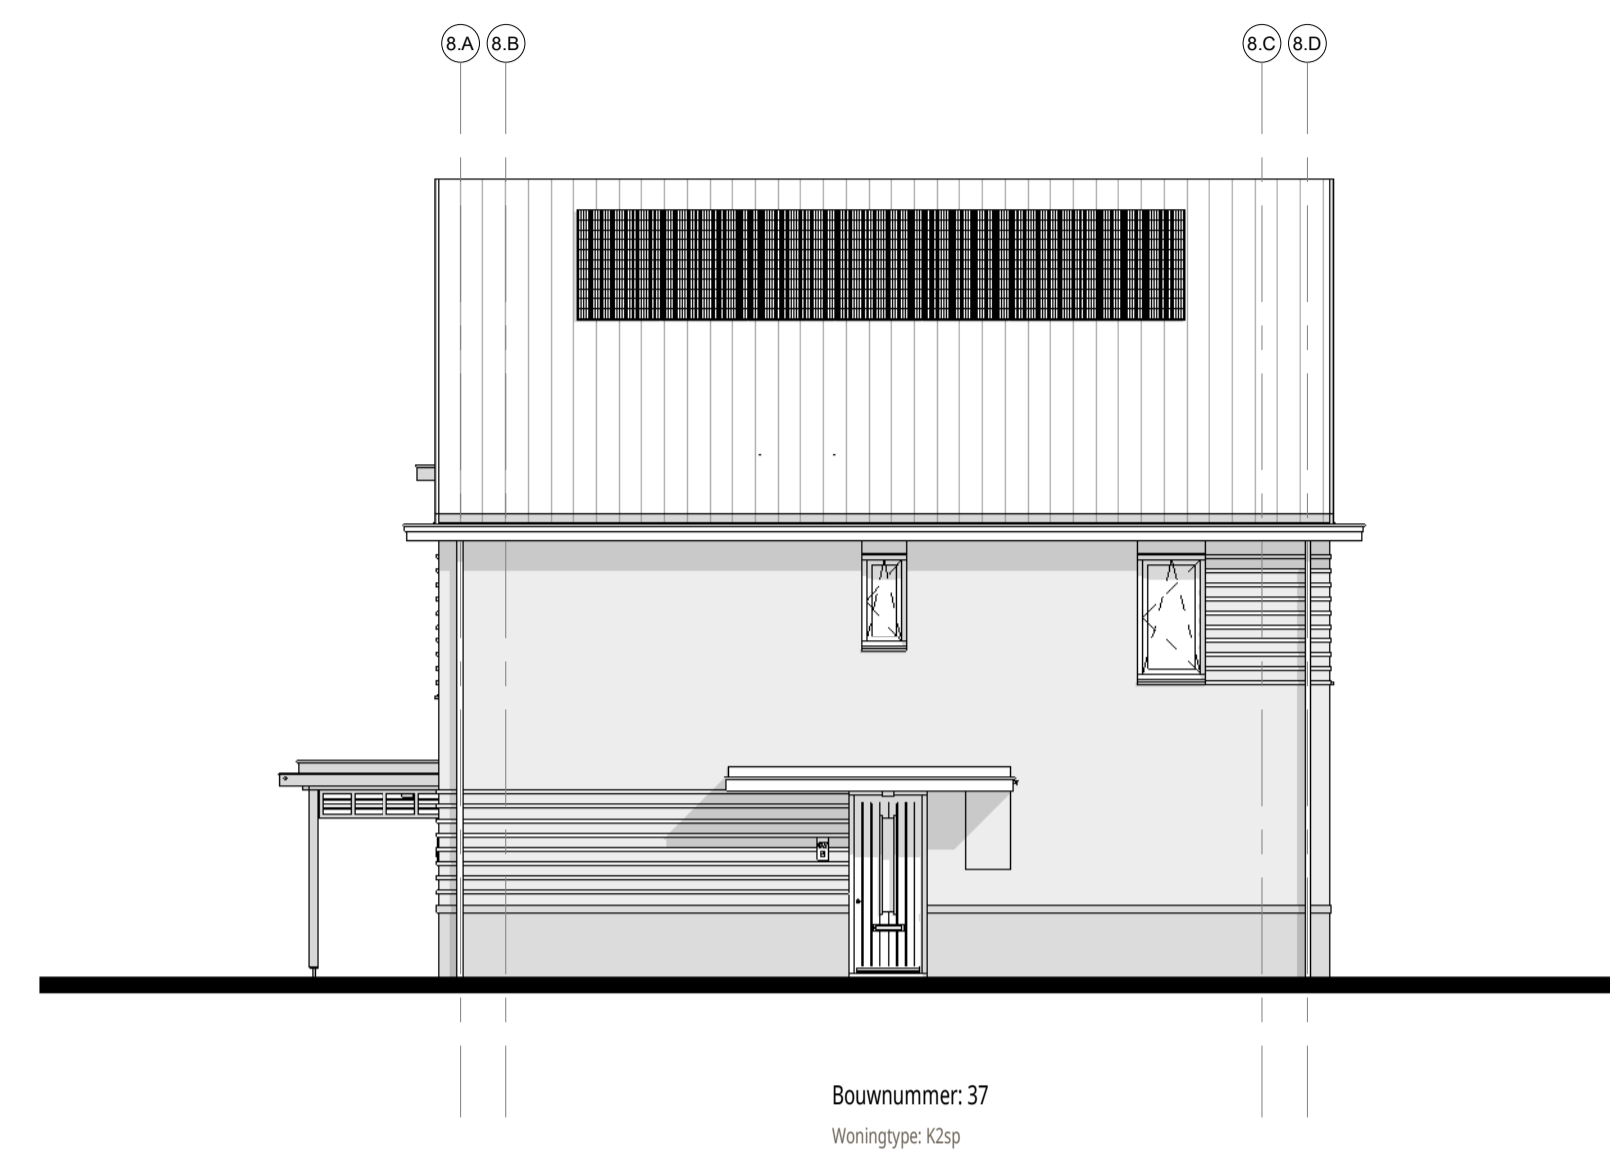


voorgevel
1 : 100



rechtergevel
1 : 100



achtergevel
1 : 100

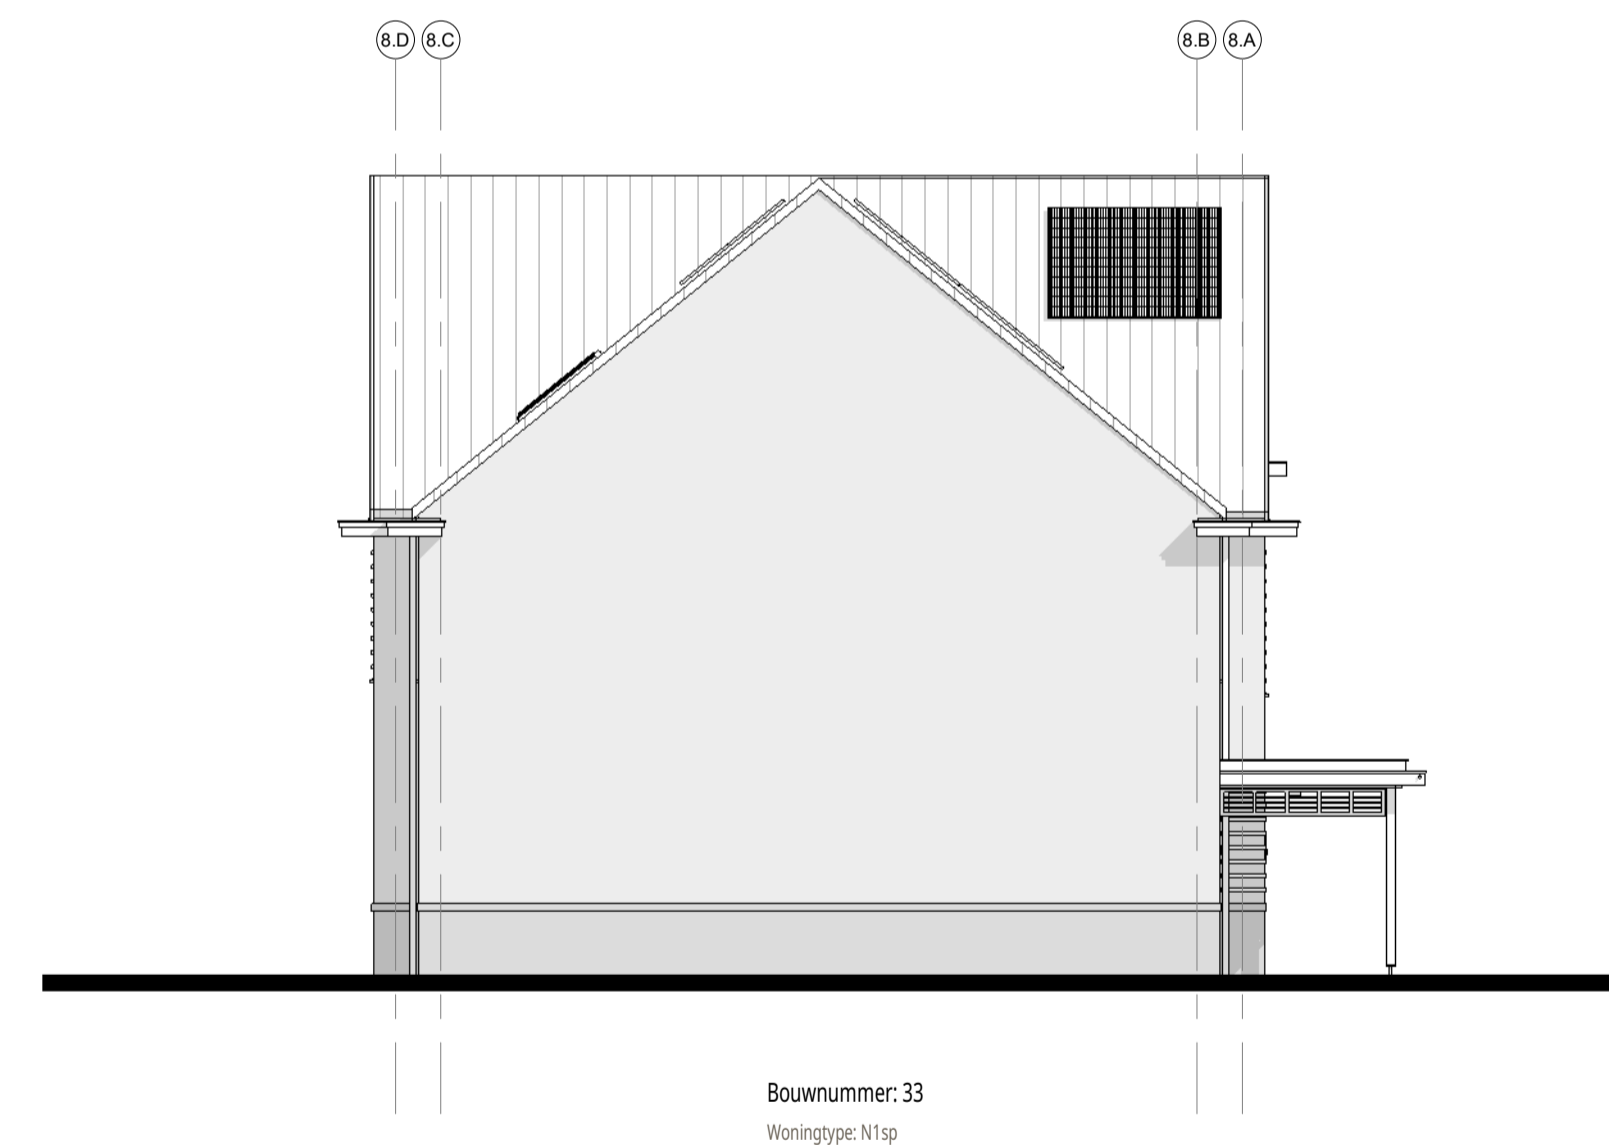

linkergevel
1 : 100

Disclaimer:
Het aantal PV-panelen en de posities zijn indicatief en worden definitief bepaald aan de hand van de BENG-berekening

ENZO®

vermelderdijk 239 t + 31(0)172 59 30 90 info@enzoarchitecten.nl
2154ann burgerveen www.enzoarchitecten.nl

opdrachtgever AM
Ptolemaeuslaan 80
3502 HB Utrecht

project Quatrebras Centrum Oost+West
Centrum Oost+West
Badhoevedorp

tekening Blok 8 - gevelaanzichten

fase Verkoop tekeningen

schaal 1:100
formaat A1
getekend ST

projectdatum 15-02-2024
wijziging a 19-03-2024
wijziging b 10-04-2024
wijziging c
wijziging d
wijziging e

DEFINITIEF

ALLE MATEN IN HET WERK TE CONTROLEREN !

projectnummer


21544

tekeningnummer

VK-B.08-11

Blok 8 :

Bnr. 33 (type N1sp)
Bnr. 34 (type L1)
Bnr. 35 (type M1sp)
Bnr. 36 (type M1)
Bnr. 37 (type K2sp)

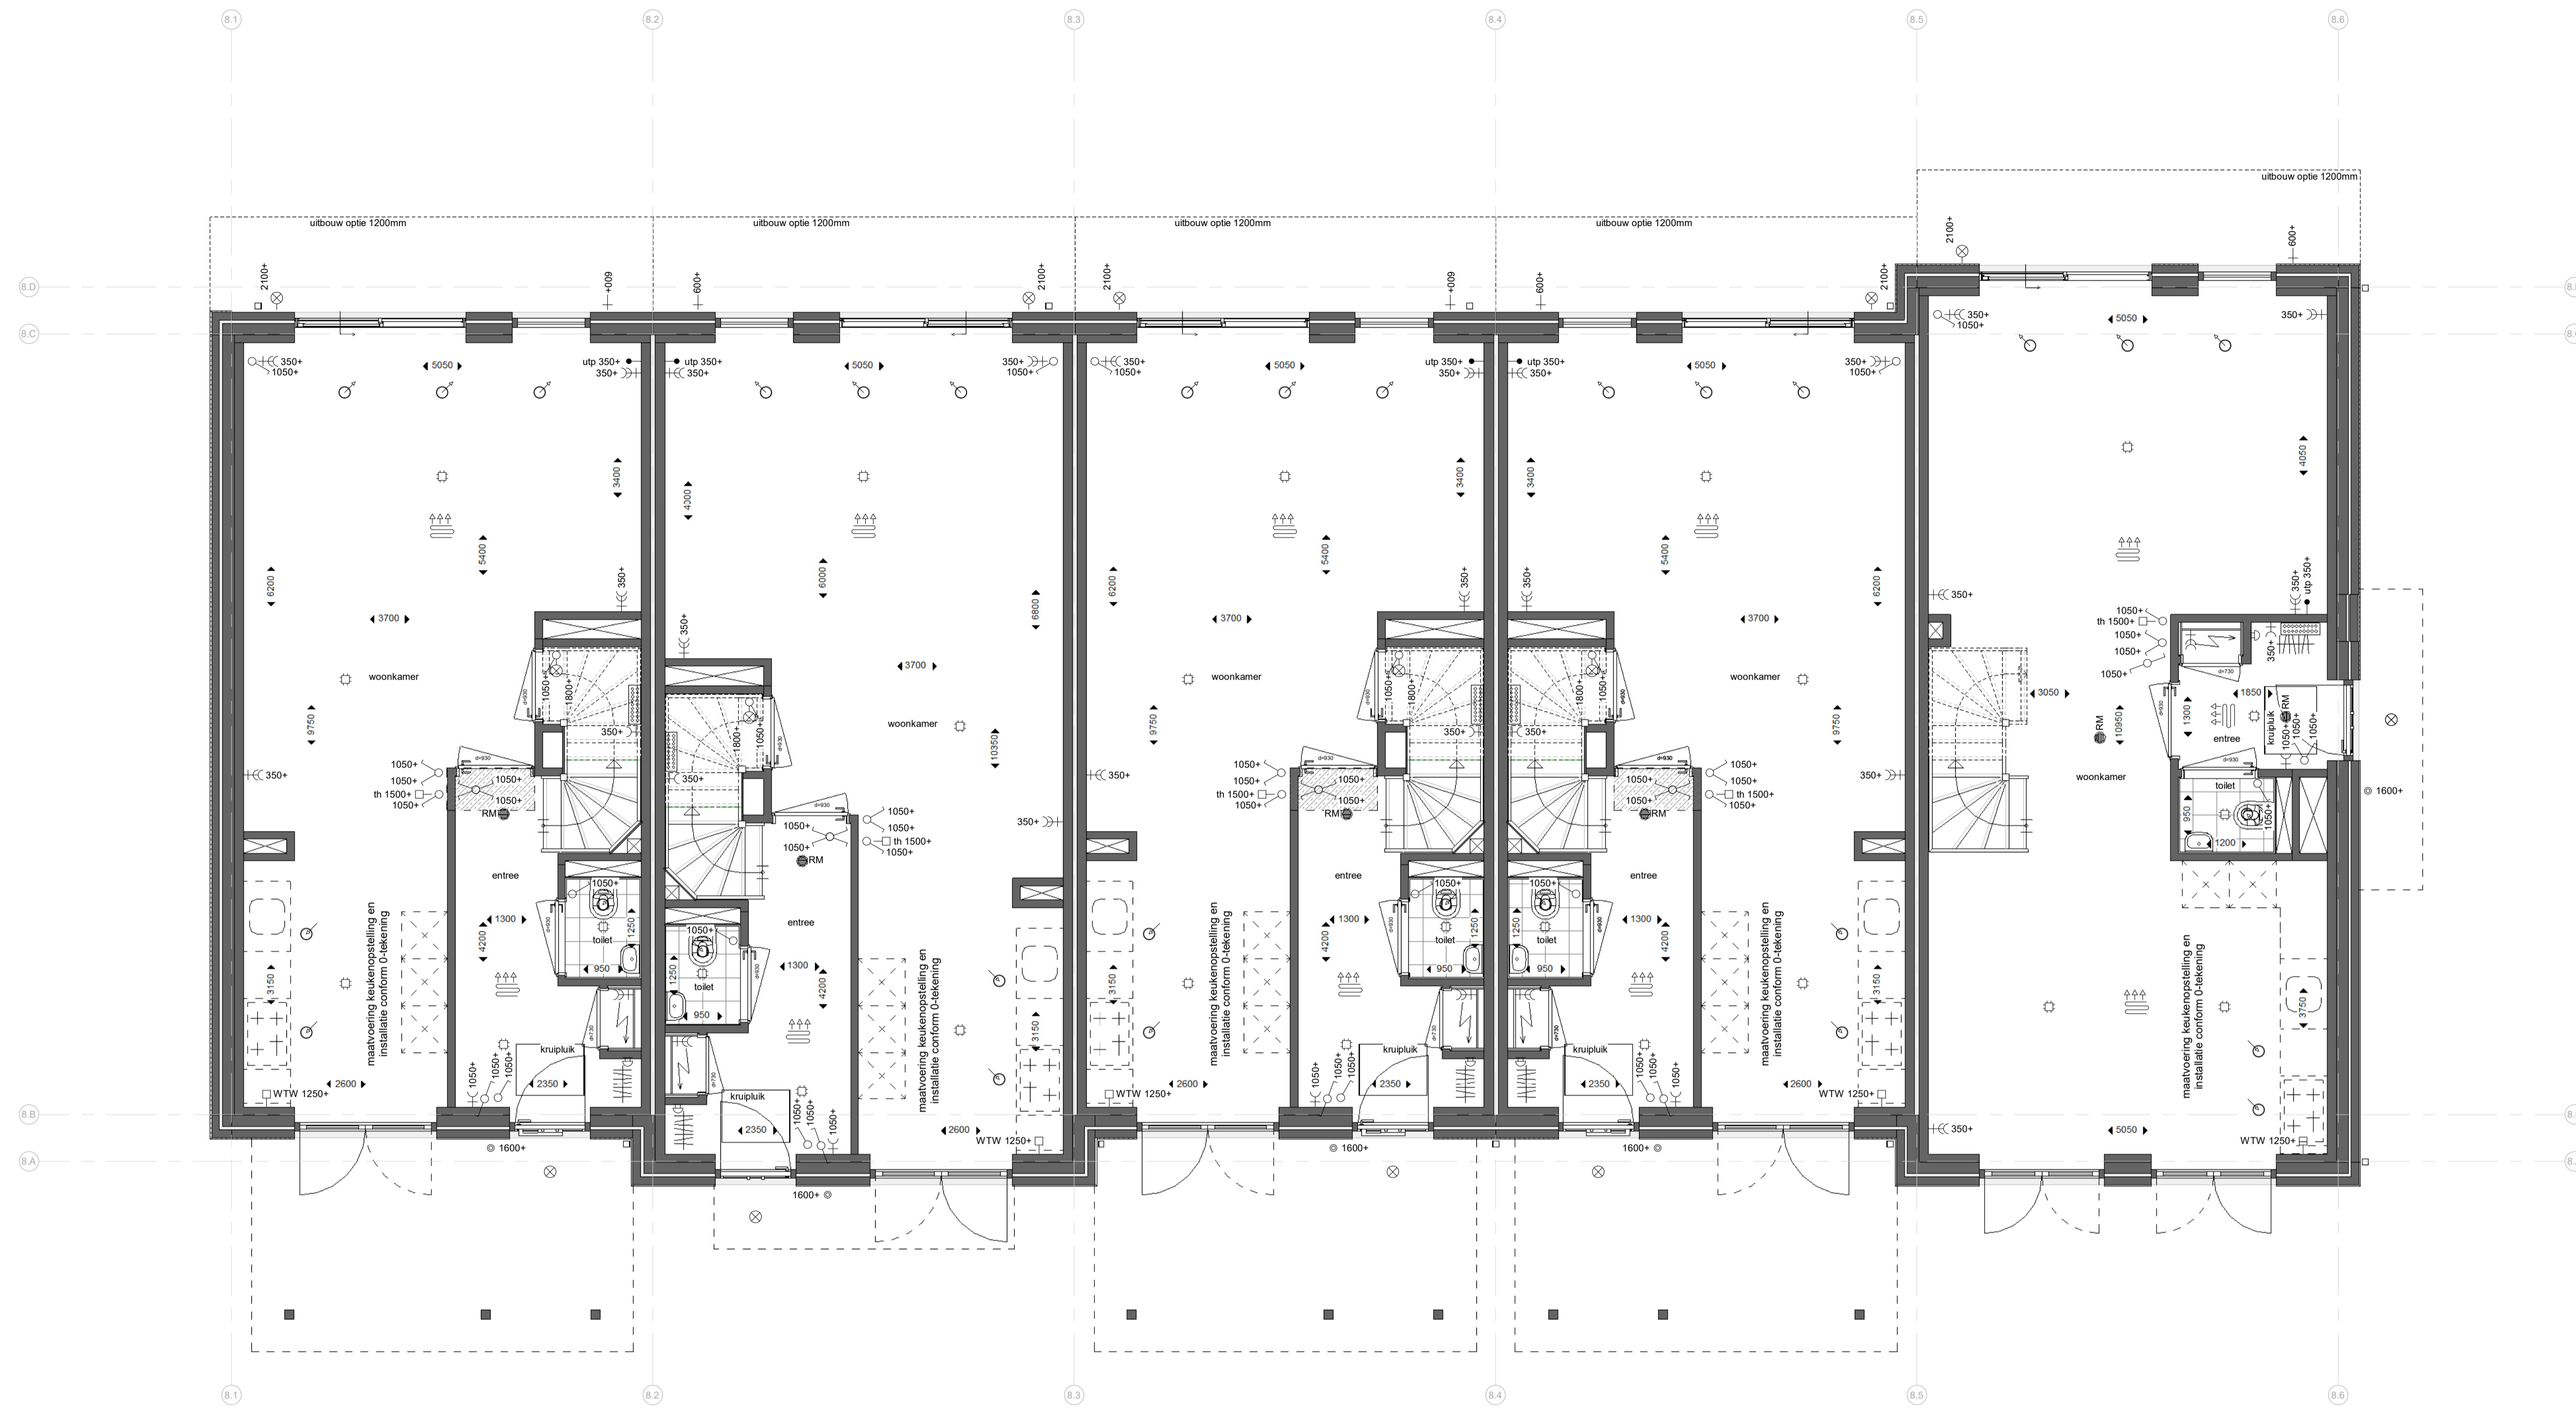

Bwnr. 33

Bwnr. 34

Bwnr. 35

Bwnr. 36

Bwnr. 37

begane grond

1 : 50

Renvooi:

Algemeen:

- hwa hemelwaterafvoer (vierkant)
 - no noodoversort
 - [hatched] = vergroten van verblijfsgebied *
 - [dashed] = krijtstreep *
- * krijtstreep en vergroten van verblijfsgebied is op basis van de basis plattegronden. -> n.l.b. na keuzes van opties.

Installaties:

- [radiators] ruimte voorzien van vloerverwarming
- [dotted] opstelplaats verdeler vloerverwarming (incl. wcd)
- [circle with dot] mechanisch toevoerpunt in het plafond (positie indicatief)
- [circle with cross] mechanisch afzuigpunt in het plafond (positie indicatief)
- [star] douche
- [plus] kraan
- [cross] bouwkundige schacht
- [arrow] afmeting deurbreedte
- [arrow with dot] afmeting deurbreedte van geluidwerende deur


Elektra:

- [circle with RM] rookmelder (plafond)
- [circle with dot] utp aansluitpunt UTP-RJ45
- [square with th] thermostaat
- [square with WTW] bediening WTW (3-standen schakelaar)
- [circle with dot] drukknop deurbel
- [circle with dot] zoemer deurbel
- [circle with dot] plafondlichtpunt
- [circle with dot] wandlichtpunt
- [circle with dot] schakelaar
- [circle with dot] serieschakelaar
- [circle with dot] wisselschakelaar
- [circle with dot] serie wisselschakelaar
- [circle with dot] wandcontactdoos enkel geaard
- [circle with dot] wandcontactdoos dubbel geaard (naast elkaar)
- [circle with dot] elektrische radiator
- [circle with dot] meterkast


Overig:

- [square with WM] opstelplaats wasmachine
- [square with WD] opstelplaats wasdroger
- [square with K] opstelplaats keuken
- [dashed] positie garderobe
- [square with K] knuipuk
- [square with V] vizotrap


Schuifdeuren:

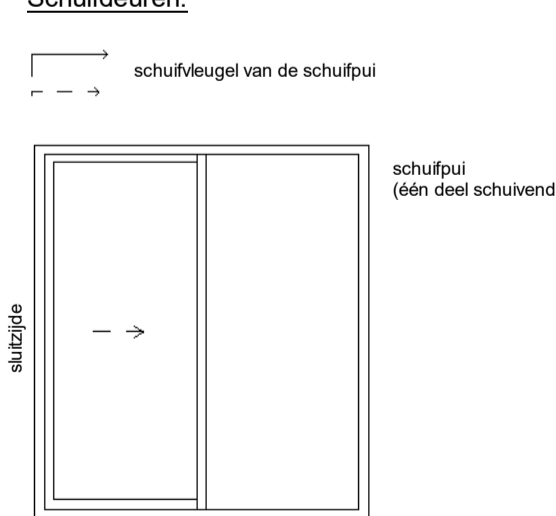

Deuren:

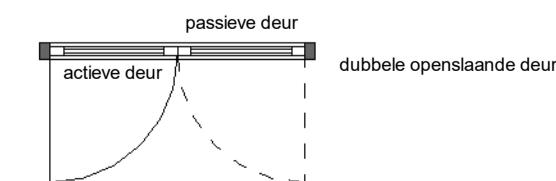

Draairichting ramen/deuren:

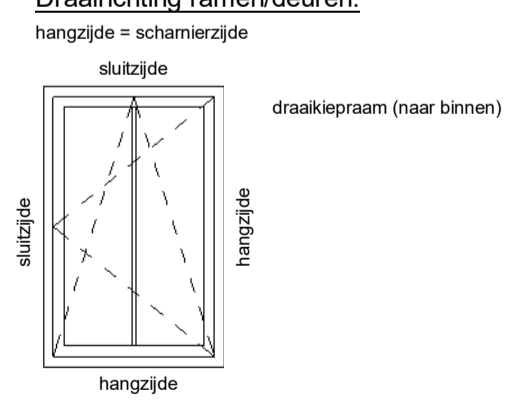

Blok 8 :

- Bnr. 33 (type N1sp)
- Bnr. 34 (type L1)
- Bnr. 35 (type M1sp)
- Bnr. 36 (type M1)
- Bnr. 37 (type K2sp)



kennerdijk 239 t + 31(0)172 50 30 90 info@enzoarchitecten.nl
2154Ann burgerveen www.enzoarchitecten.nl

opdrachtgever AM
Polemeeuslaan 80
3502 HB Utrecht

project Quatrebras Centrum Oost+West
Centrum Oost+West
Badhoevedorp

tekening Blok 8 - begane grond

fase Verkoop tekeningen


schaal 1 : 50
formaat A1
getekend ST

projectdatum 15-02-2024
wijziging a 19-03-2024
wijziging b 10-04-2024
wijziging c
wijziging d
wijziging e

DEFINITIEF
ALLE MATEN IN HET WERK TE CONTROLEREN !
projectnummer
21544

tekeningsnummer
VK-B.08-01

VK-B.08-01

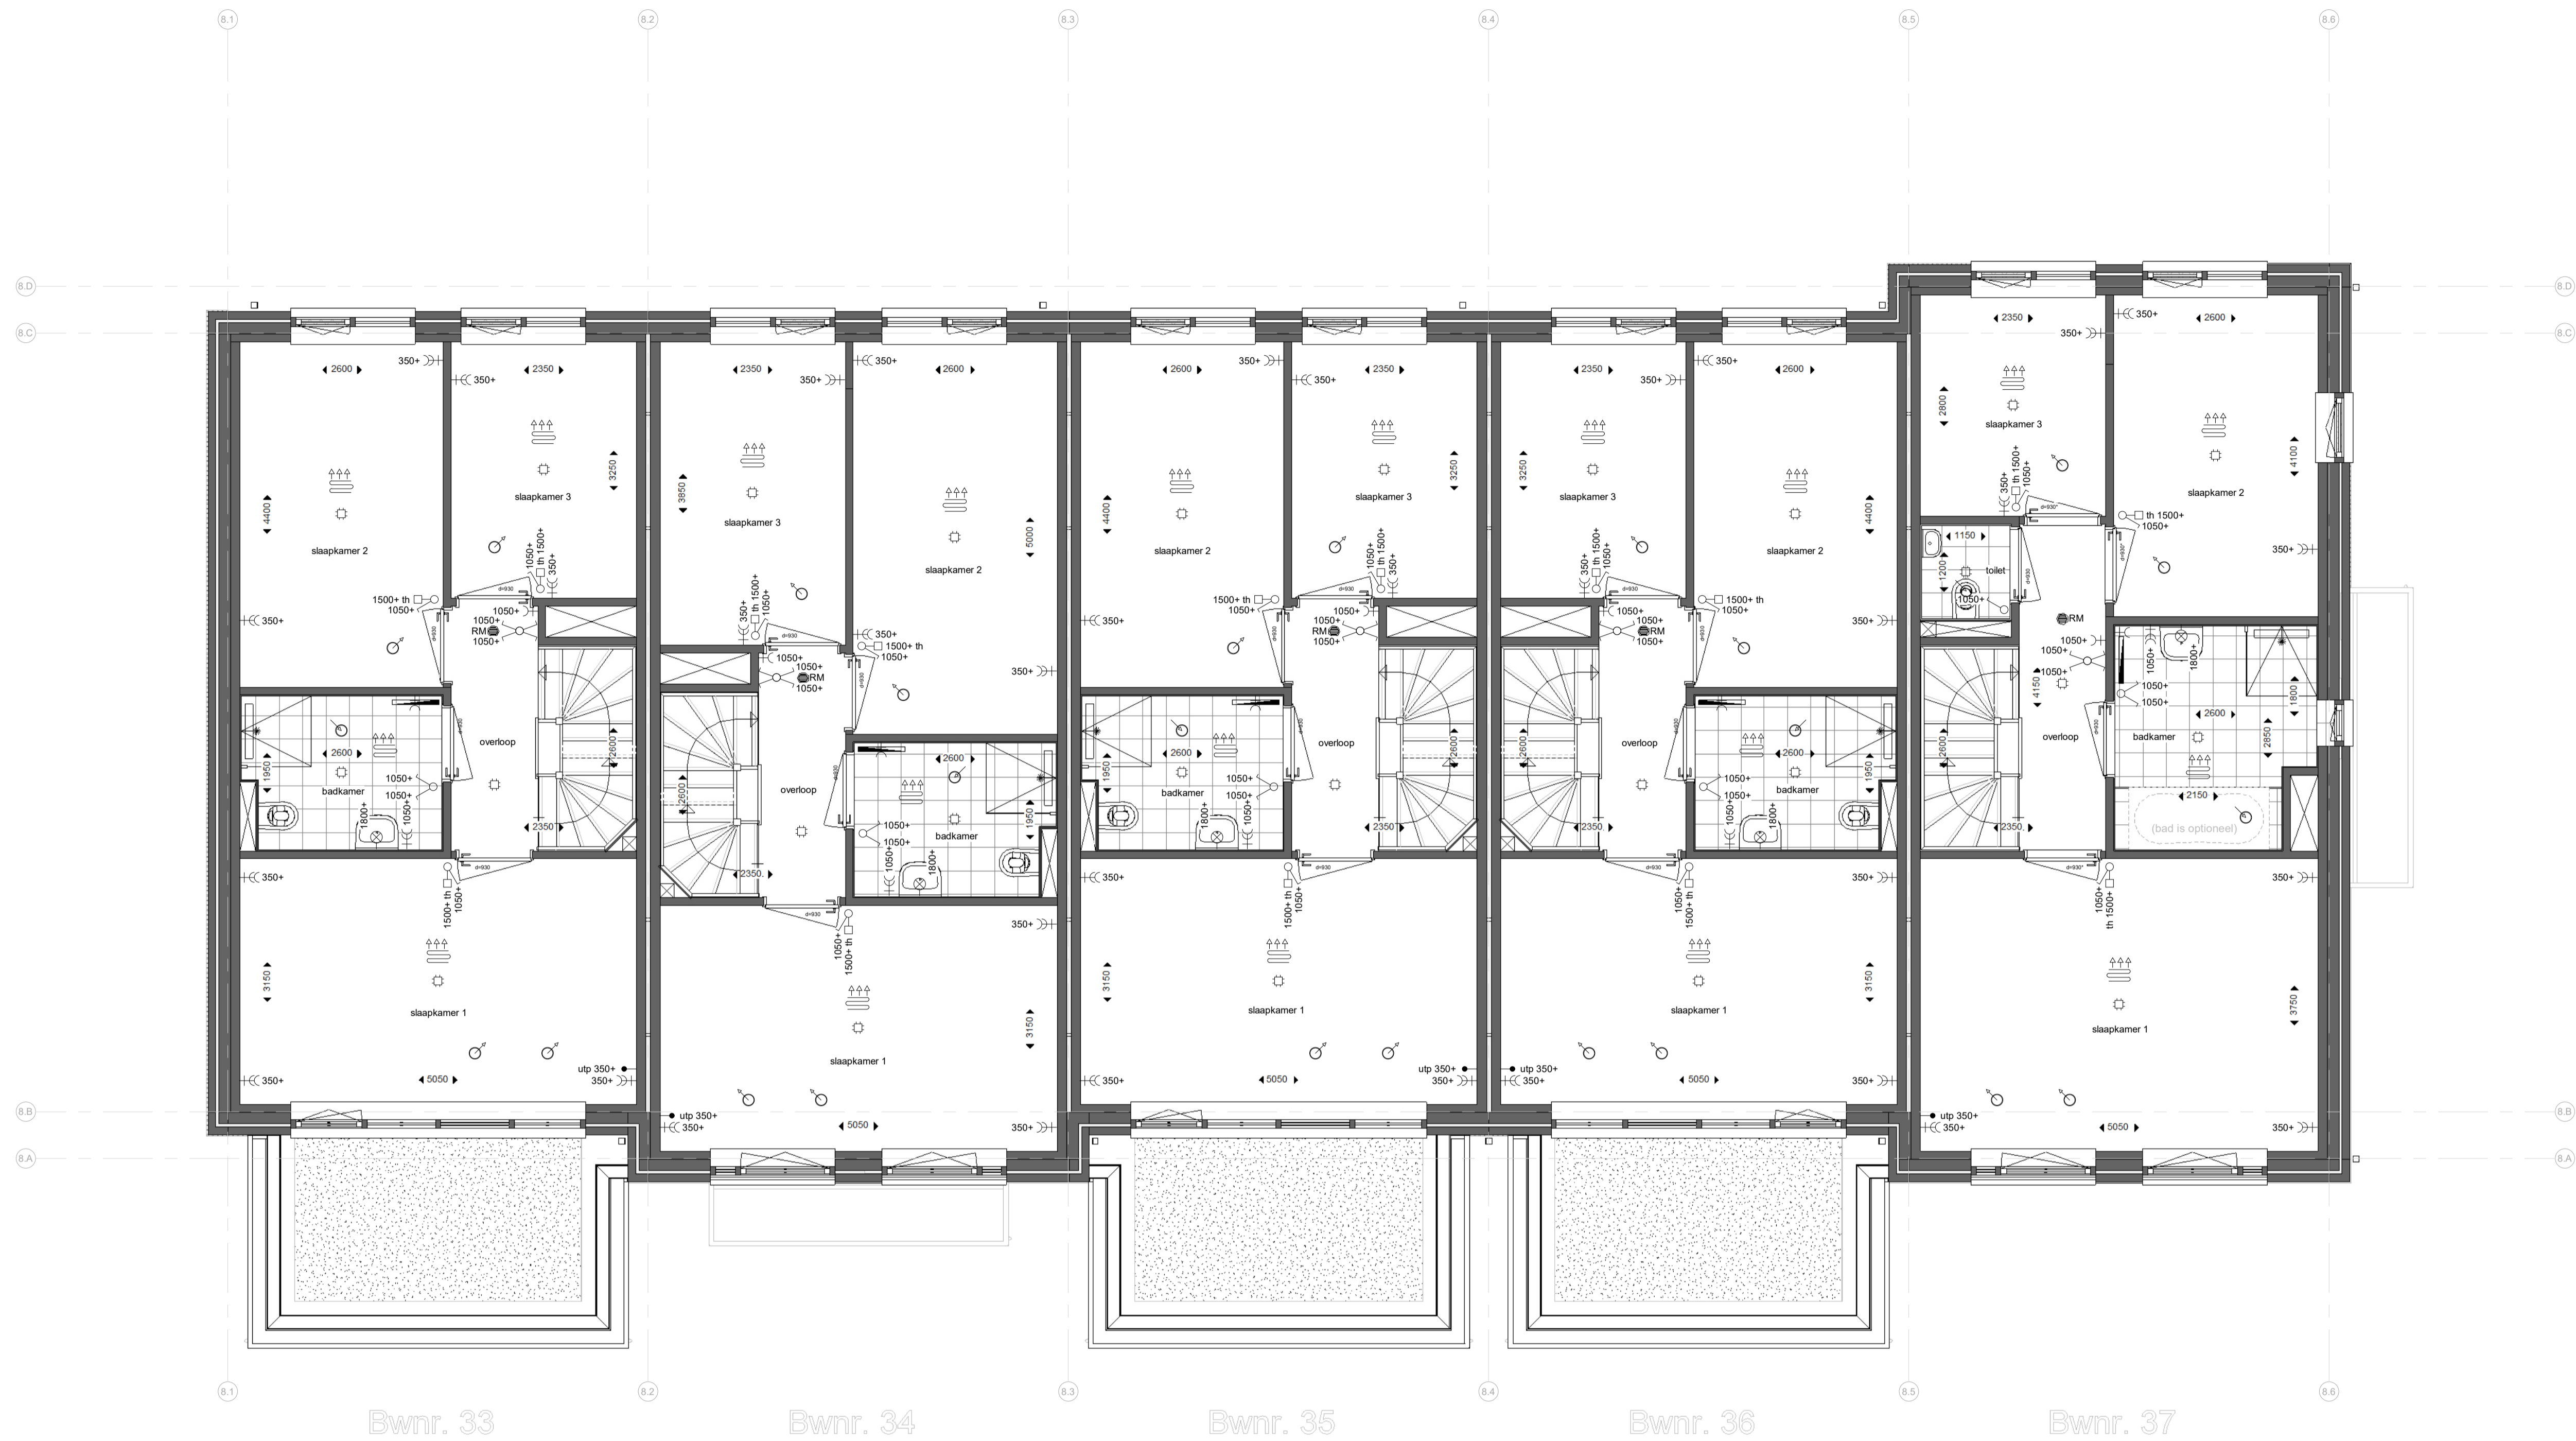

Bwnr. 33

Bwnr. 34

Bwnr. 35

Bwnr. 36

Bwnr. 37

eerste verdieping

1 : 50

Renvooi:

Algemeen:

- hwa hemelwaterafvoer (vierkant)
- no noodoversort
- = vergroten van verblijfsgebied *
- = krijtstreep *
- * krijtstreep en vergroten van verblijfsgebied is op basis van de basis plattegronden. -> n.l.b. na keuzes van opties.

Installaties:

- ruimte voorzien van vloerverwarming
- opstelplaats verdeler vloerverwarming (incl. wcd)
- mechanisch toevoerpunt in het plafond (positie indicatief)
- mechanisch afzuigpunt in het plafond (positie indicatief)
- douche
- kraan
- bouwkundige schacht
- afmeting deurbreedte
- afmeting deurbreedte van geluidwerende deur


Elektra:

- rookmelder (plafond)
- utp aansluitpunt UTP-RJ45
- thermostaat
- WTW bediening WTW (3-standen schakelaar)
- drukknop deurbel
- zoemer deurbel
- plafondlichtpunt
- wandlichtpunt
- schakelaar
- serieschakelaar
- wisselschakelaar
- serie wisselschakelaar
- wandcontactdoos enkel geaard
- wandcontactdoos dubbel geaard (naast elkaar)
- elektrische radiator
- meterkast


Overig:

- opstelplaats wasmachine
- opstelplaats wasdroger
- opstelplaats keuken
- positie garderobe
- knopluik
- vizor


Schuifdeuren:

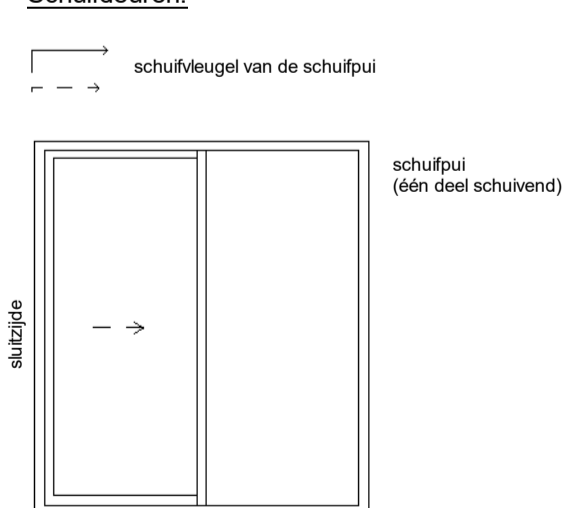

Deuren:

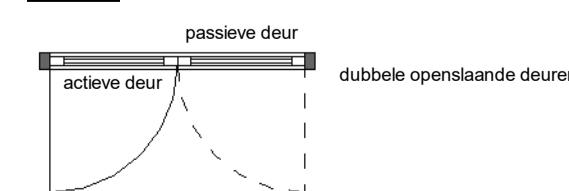

Draairichting ramen/deuren:

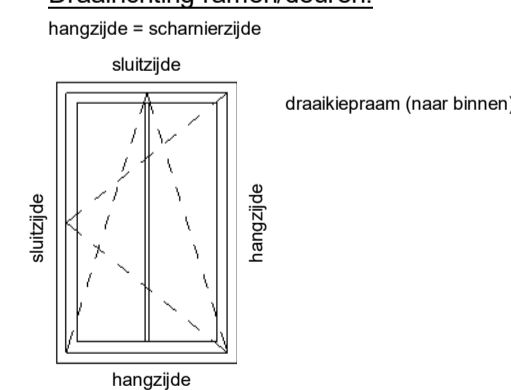

Blok 8 :

- Bnr. 33 (type N1sp)
- Bnr. 34 (type L1)
- Bnr. 35 (type M1sp)
- Bnr. 36 (type M1)
- Bnr. 37 (type K2sp)



kenmerk 239 t + 31(0)72 59 30 90 info@enzoarchitecten.nl
2154nn burgerveen www.enzoarchitecten.nl

opdrachtgever AM
Protemaesuslaan 80
3502 HB Utrecht

project Quatrebras Centrum Oost+West
Centrum Oost+West
Badhoevedorp

tekening Blok 8 - 1e verdieping

fase Verkoop tekeningen

schaal 1 : 50
formaat A1
getekend ST

projectdatum 15-02-2024
wijziging a 19-03-2024
wijziging b 10-04-2024
wijziging c
wijziging d
wijziging e


DEFINITIEF
ALLE MATEN IN HET WERK TE CONTROLEREN !

projectnummer

21544

tekeningnummer

VK-B.08-02

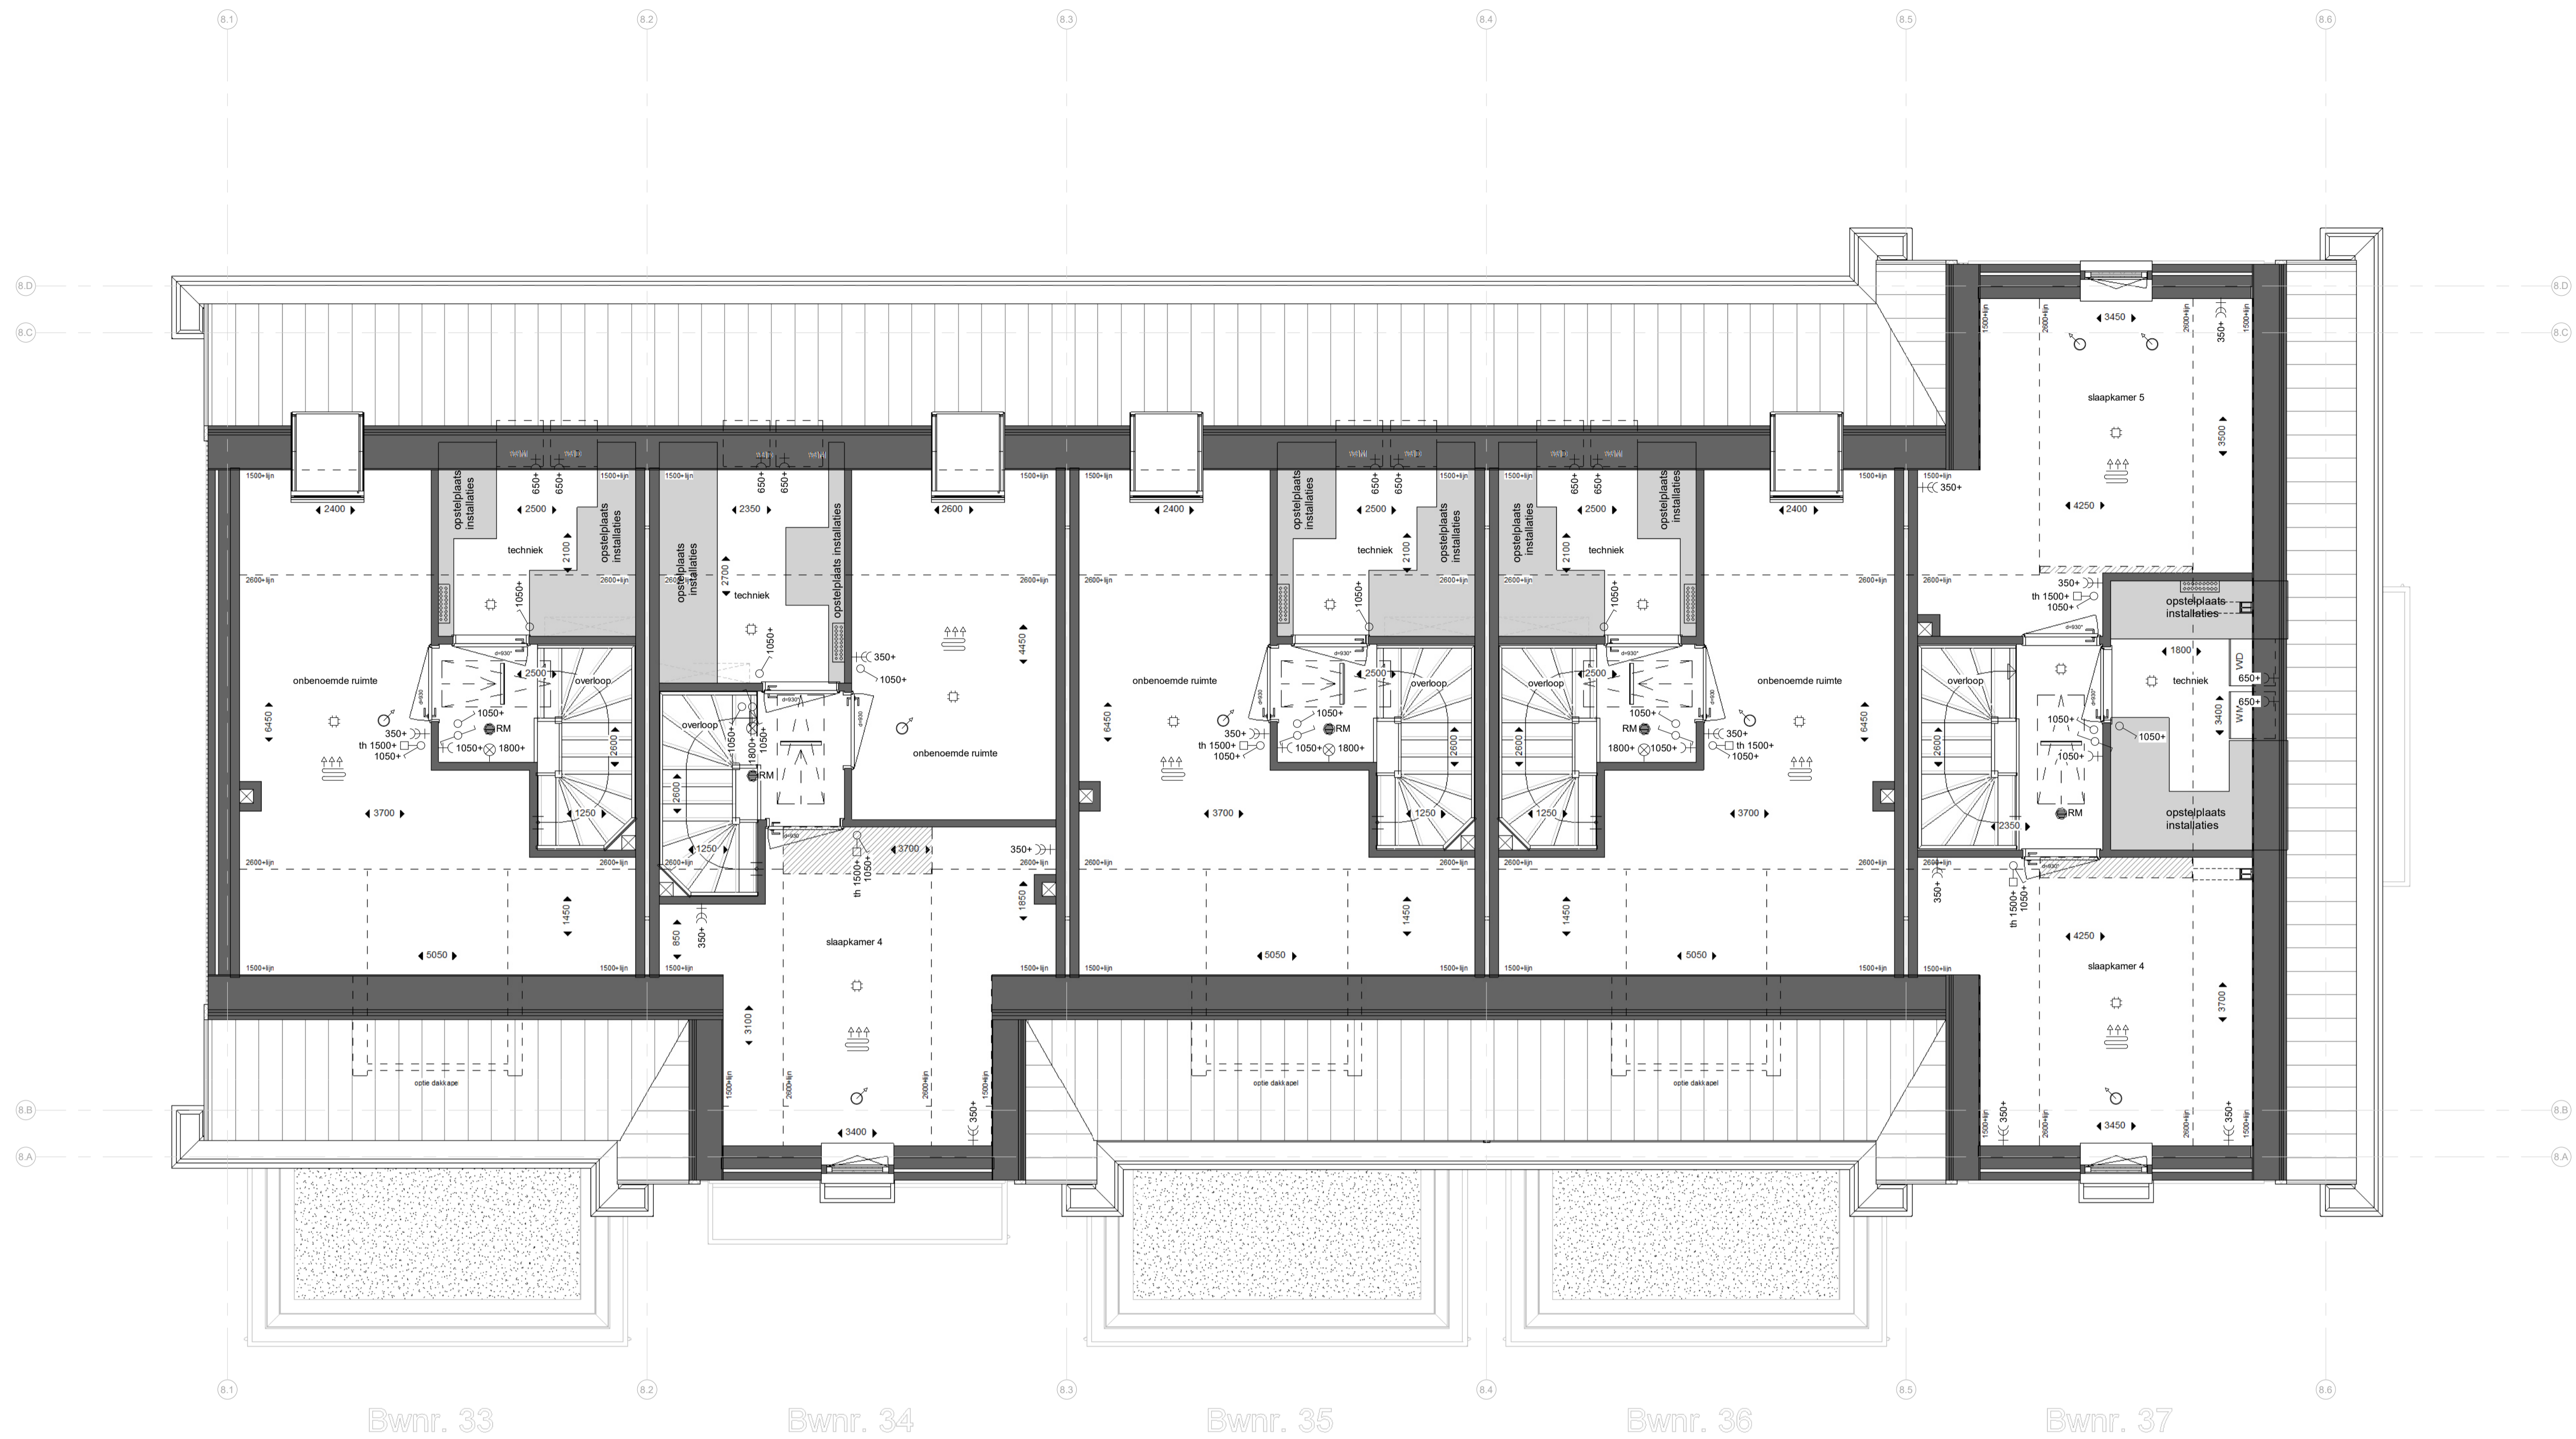

Bwnr. 33

Bwnr. 34

Bwnr. 35

Bwnr. 36

Bwnr. 37

tweede verdieping

1 : 50

Renvooi:

Algemeen:

- hwa hemelwaterafvoer (vierkant)
- no noodoversort
- = vergroten van verblijfsgebied *
- = krijtstreep *
- * krijtstreep en vergroten van verblijfsgebied is op basis van de basis plattegronden. -> n.l.b. na keuzes van opties.

Installaties:

- ruimte voorzien van vloerverwarming
- opstelplaats verdeler vloerverwarming (incl. wcd)
- mechanisch toevoerpunt in het plafond (positie indicatief)
- mechanisch afzuigpunt in het plafond (positie indicatief)
- douche
- kraan
- bouwkundige schacht
- afmeting deurbreedte
- afmeting deurbreedte van geluidwerende deur


Elektra:

- rookmelder (plafond)
- uip aansluitpunt UTP-RJ45
- thermostat
- WTW bediening WTW (3-standen schakelaar)
- drukknop deurbel
- zoemer deurbel
- plafondlichtpunt
- wandlichtpunt
- schakelaar
- serieschakelaar
- wisselschakelaar
- serie wisselschakelaar
- wandcontactdoos enkel gearad
- wandcontactdoos dubbel gearad (naast elkaar)
- elektrische radiator
- meterkast


Overig:

- opstelplaats wasmachine
- opstelplaats wasdroger
- opstelplaats keuken
- positie garderobe
- knupluik
- vizotrap


Schuifdeuren:

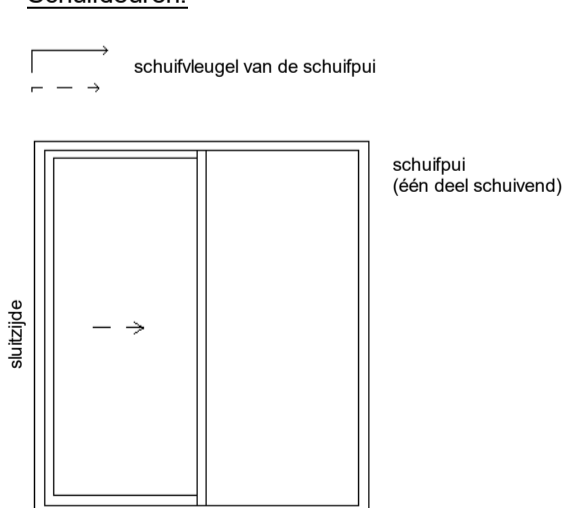

Deuren:

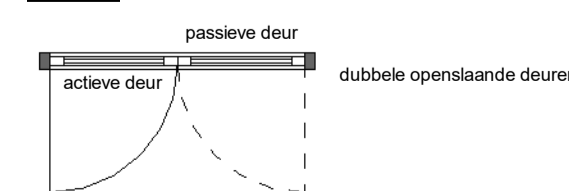

Draairichting ramen/deuren:

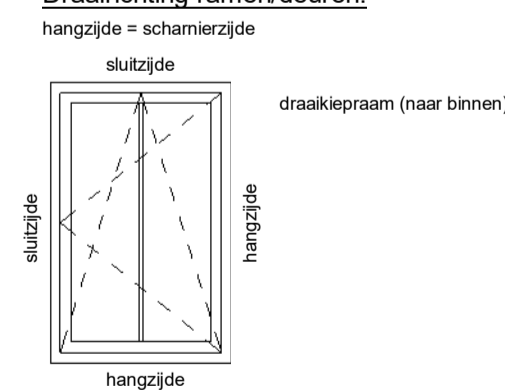

Blok 8 :

- Bnr. 33 (type N1sp)
- Bnr. 34 (type L1)
- Bnr. 35 (type M1sp)
- Bnr. 36 (type M1)
- Bnr. 37 (type K2sp)



kenmerk: 239 t + 31(0)72 50 30 90 info@enzoarchitecten.nl
2154ann burgerven www.enzoarchitecten.nl

opdrachtgever AM
Prolemaeuslaan 80
3502 HB Utrecht

project Quatrebras Centrum Oost+West
Centrum Oost+West
Badhoevedorp

tekening Blok 8 - 2e verdieping

fase Verkoop tekeningen

schaal 1 : 50
formaat A1
getekend ST

projectdatum 15-02-2024
wijziging a 19-03-2024
wijziging b 10-04-2024
wijziging c
wijziging d
wijziging e

DEFINITIEF


ALLE MATEN IN HET WERK TE CONTROLEREN !

projectnummer

21544

tekeningnummer

VK-B.08-03

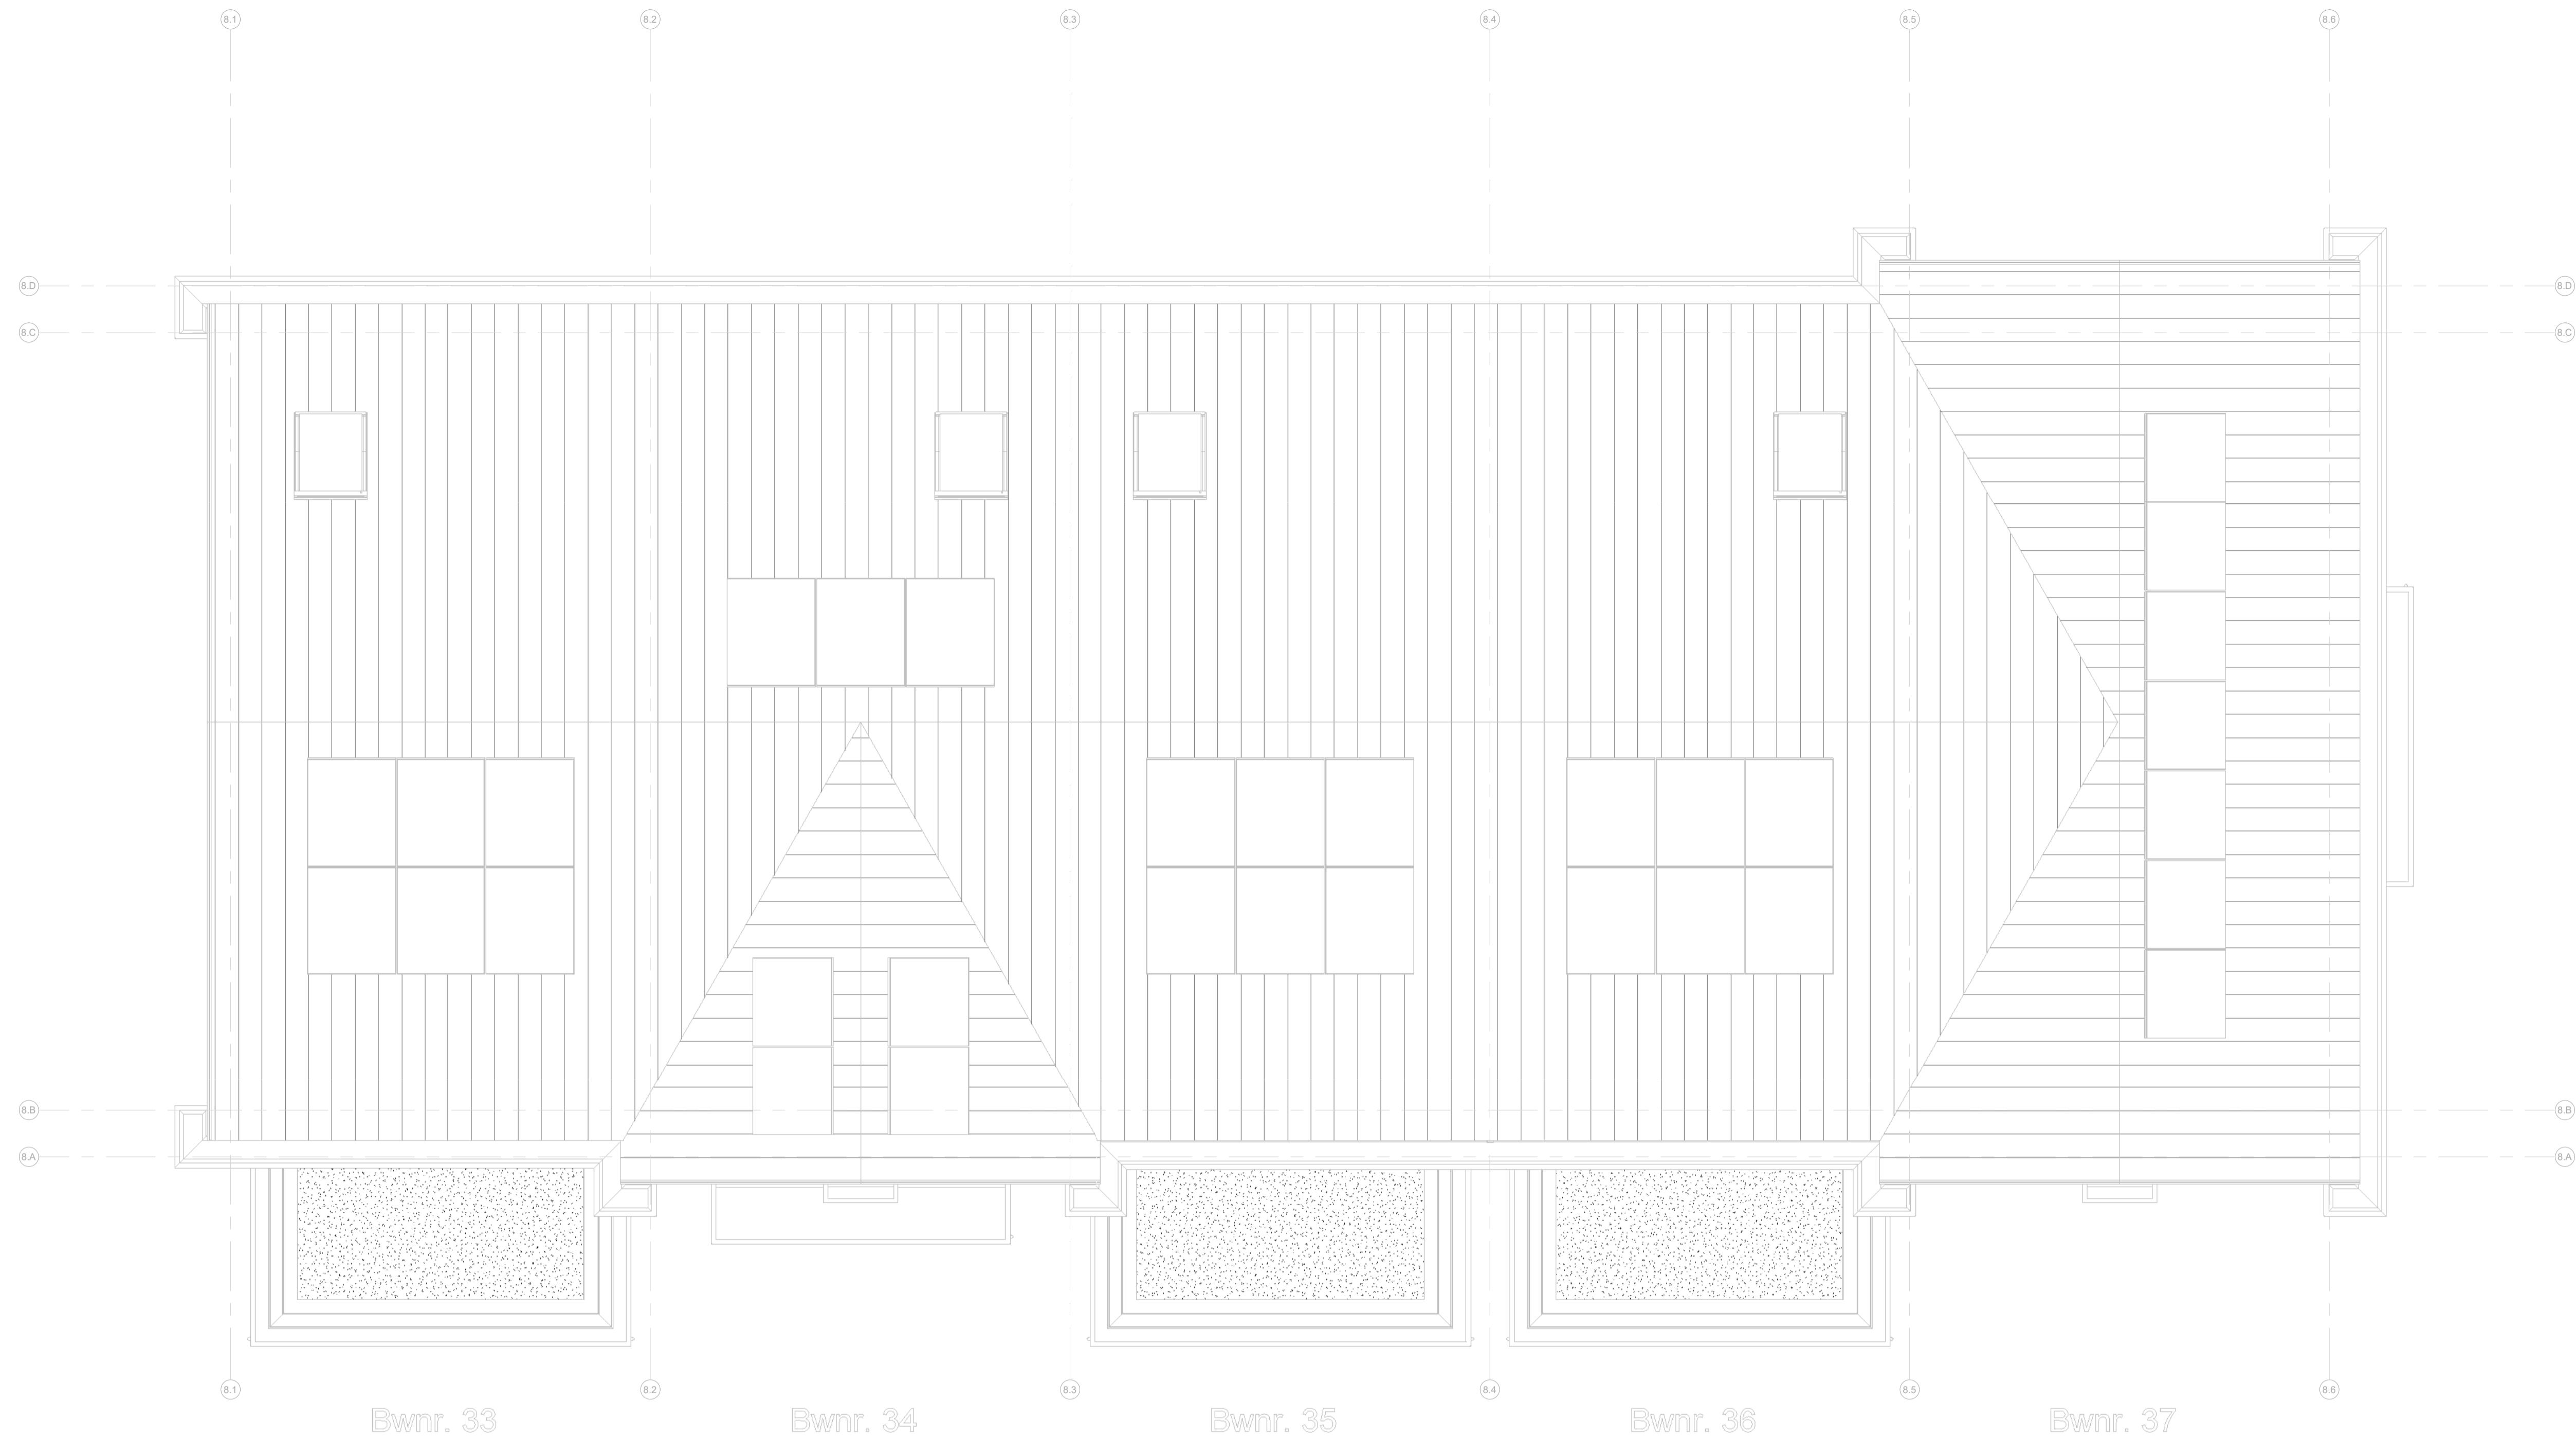

dakaanzicht

1 : 50

Renvooi:

Algemeen:

- hwa hemelwaterafvoer (vierkant)
- no noodoversort
- ▨ = vergroten van verblijfsgebied *
- ▨ = krijtstreep *
- * krijtstreep en vergroten van verblijfsgebied is op basis van de basis plattegronden. -> n.l.b. na keuzes van opties.

Installaties:

- ☀️ ruimte voorzien van vloerverwarming
- ☀️ opstelplaats verdeler vloerverwarming (incl. wcd)
- ⊙ mechanisch toevoerpunt in het plafond (positie indicatief)
- ⊙ mechanisch afzuigpunt in het plafond (positie indicatief)
- ☕ douche
- ⊕ kraan
- ⊠ bouwkundige schacht
- ↔️ afmeting deurbreedte
- ↔️ afmeting deurbreedte van geluidwerende deur


Elektra:

- ⊙ RM rookmelder (plafond)
- ⊙ utp aansluitpunt UTP-RJ45
- ⊠ th thermostaat
- ⊠ WTW bediening WTW (3-standen schakelaar)
- ⊙ drukknop deurbel
- ⊠ zoemer deurbel
- ⊙ plafondlichtpunt
- ⊙ wandlichtpunt
- ⊠ schakelaar
- ⊠ serieschakelaar
- ⊠ wisselschakelaar
- ⊠ serie wisselschakelaar
- ⊠ wandcontactdoos enkel gearad
- ⊠ wandcontactdoos dubbel gearad (naast elkaar)
- ⊠ elektrische radiator
- ⊠ meterkast


Overig:

- WM opstelplaats wasmachine
- WD opstelplaats wasdroger
- opstelplaats keuken
- postie garderobe
- knupluik knupluik
- vizotrap


Schuifdeuren:

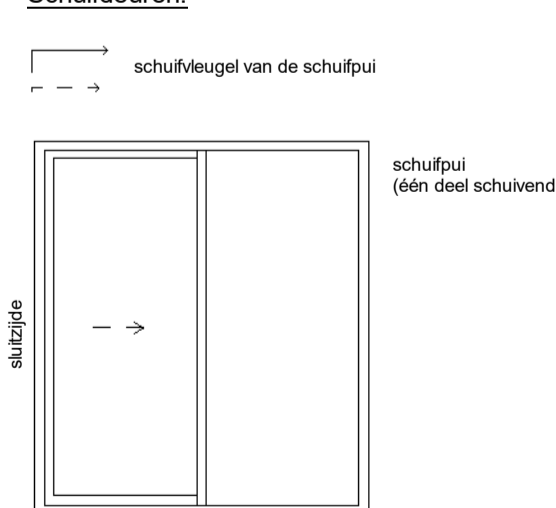

Deuren:

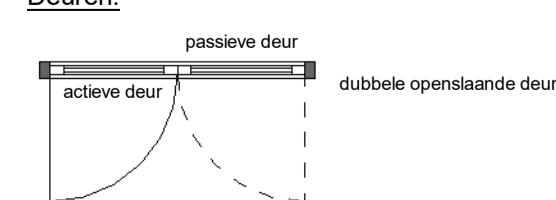

Draairichting ramen/deuren:

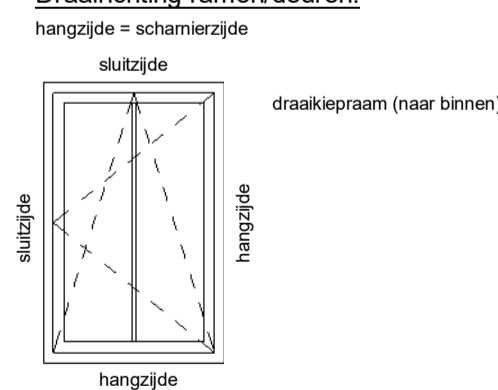

Blok 8 :

- Bnr. 33 (type N1sp)
- Bnr. 34 (type L1)
- Bnr. 35 (type M1sp)
- Bnr. 36 (type M1)
- Bnr. 37 (type K2sp)



kennerdijk 239 t + 31(0)172 59 30 90 info@enzoarchitecten.nl
2154ann burgeveen www.enzoarchitecten.nl

opdrachtgever AM
Ptolemaeuslaan 80
3502 HB Utrecht

project Quatrebras Centrum Oost+West
Centrum Oost+West
Badhoevedorp

tekening Blok 8 - dakaanzicht

fase Verkoop tekeningen

schaal 1 : 50
formaat A1
getekend ST

projectdatum 15-02-2024
wijziging a 19-03-2024
wijziging b 10-04-2024
wijziging c
wijziging d
wijziging e

DEFINITIEF


ALLE MATEN IN HET WERK TE CONTROLEREN !

projectnummer


21544

tekeningnummer


VK-B.08-05

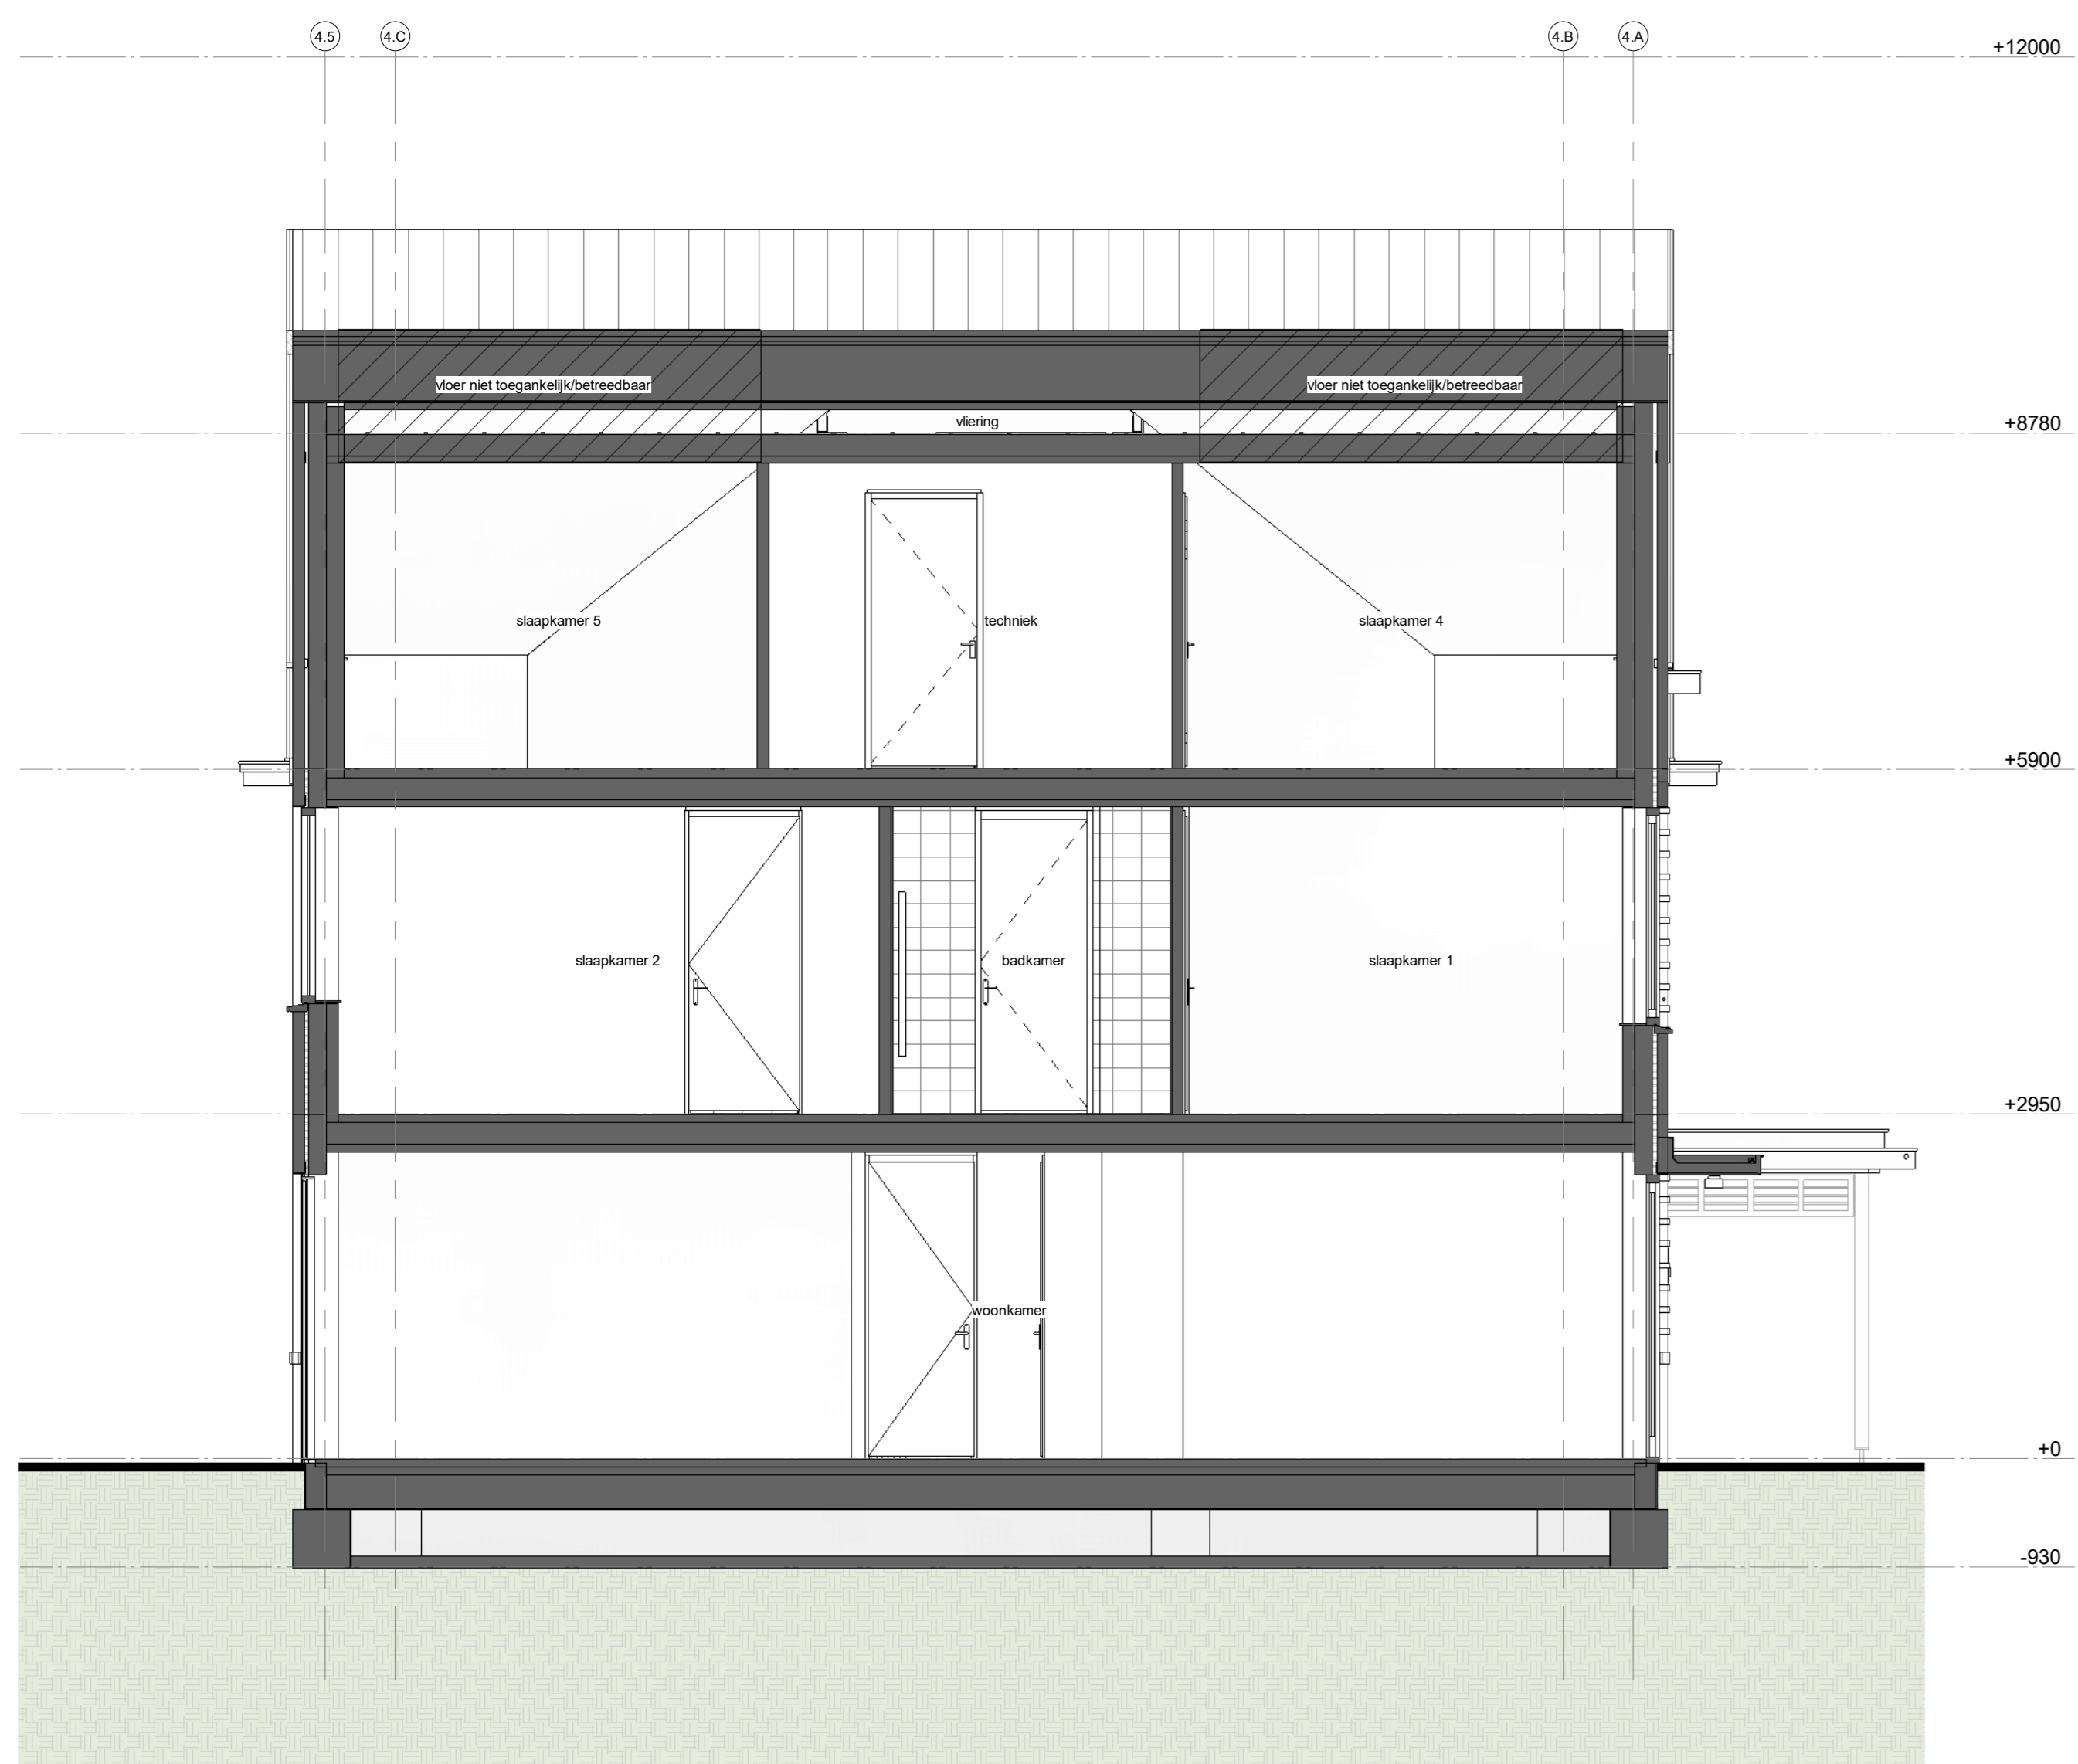


Doorsnede type J2sp
1 : 50

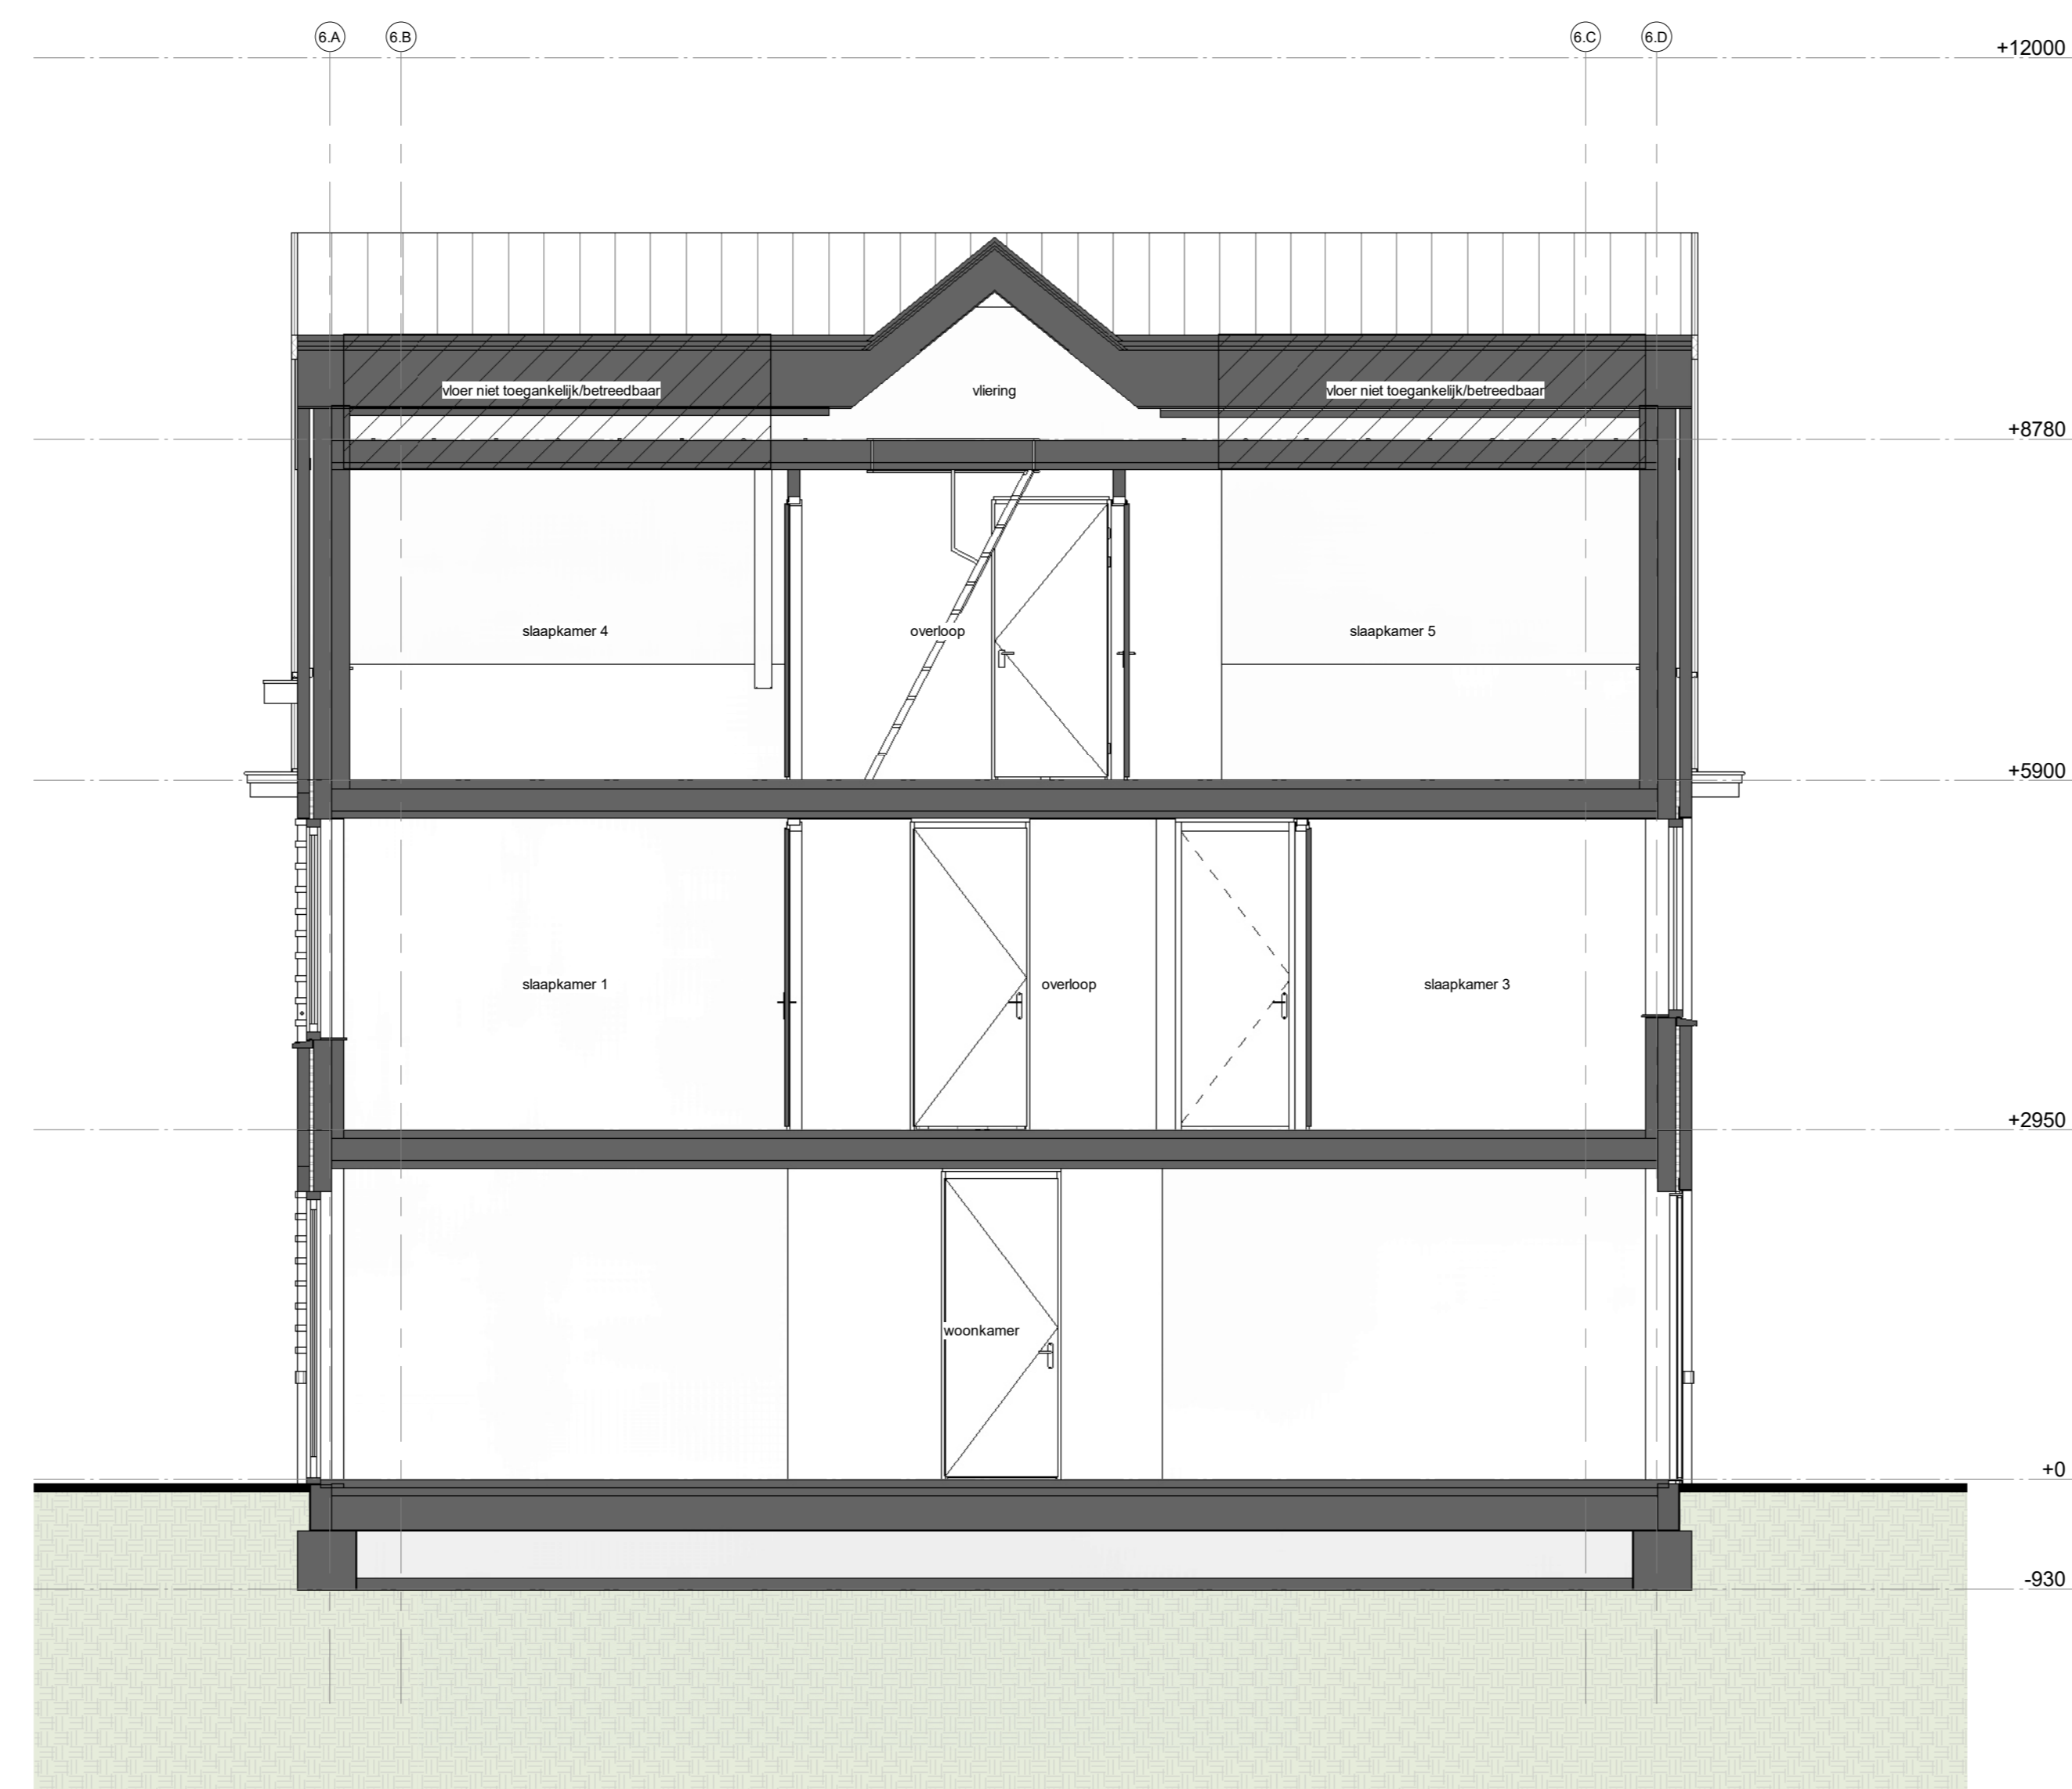

Doorsnede type K1
1 : 50

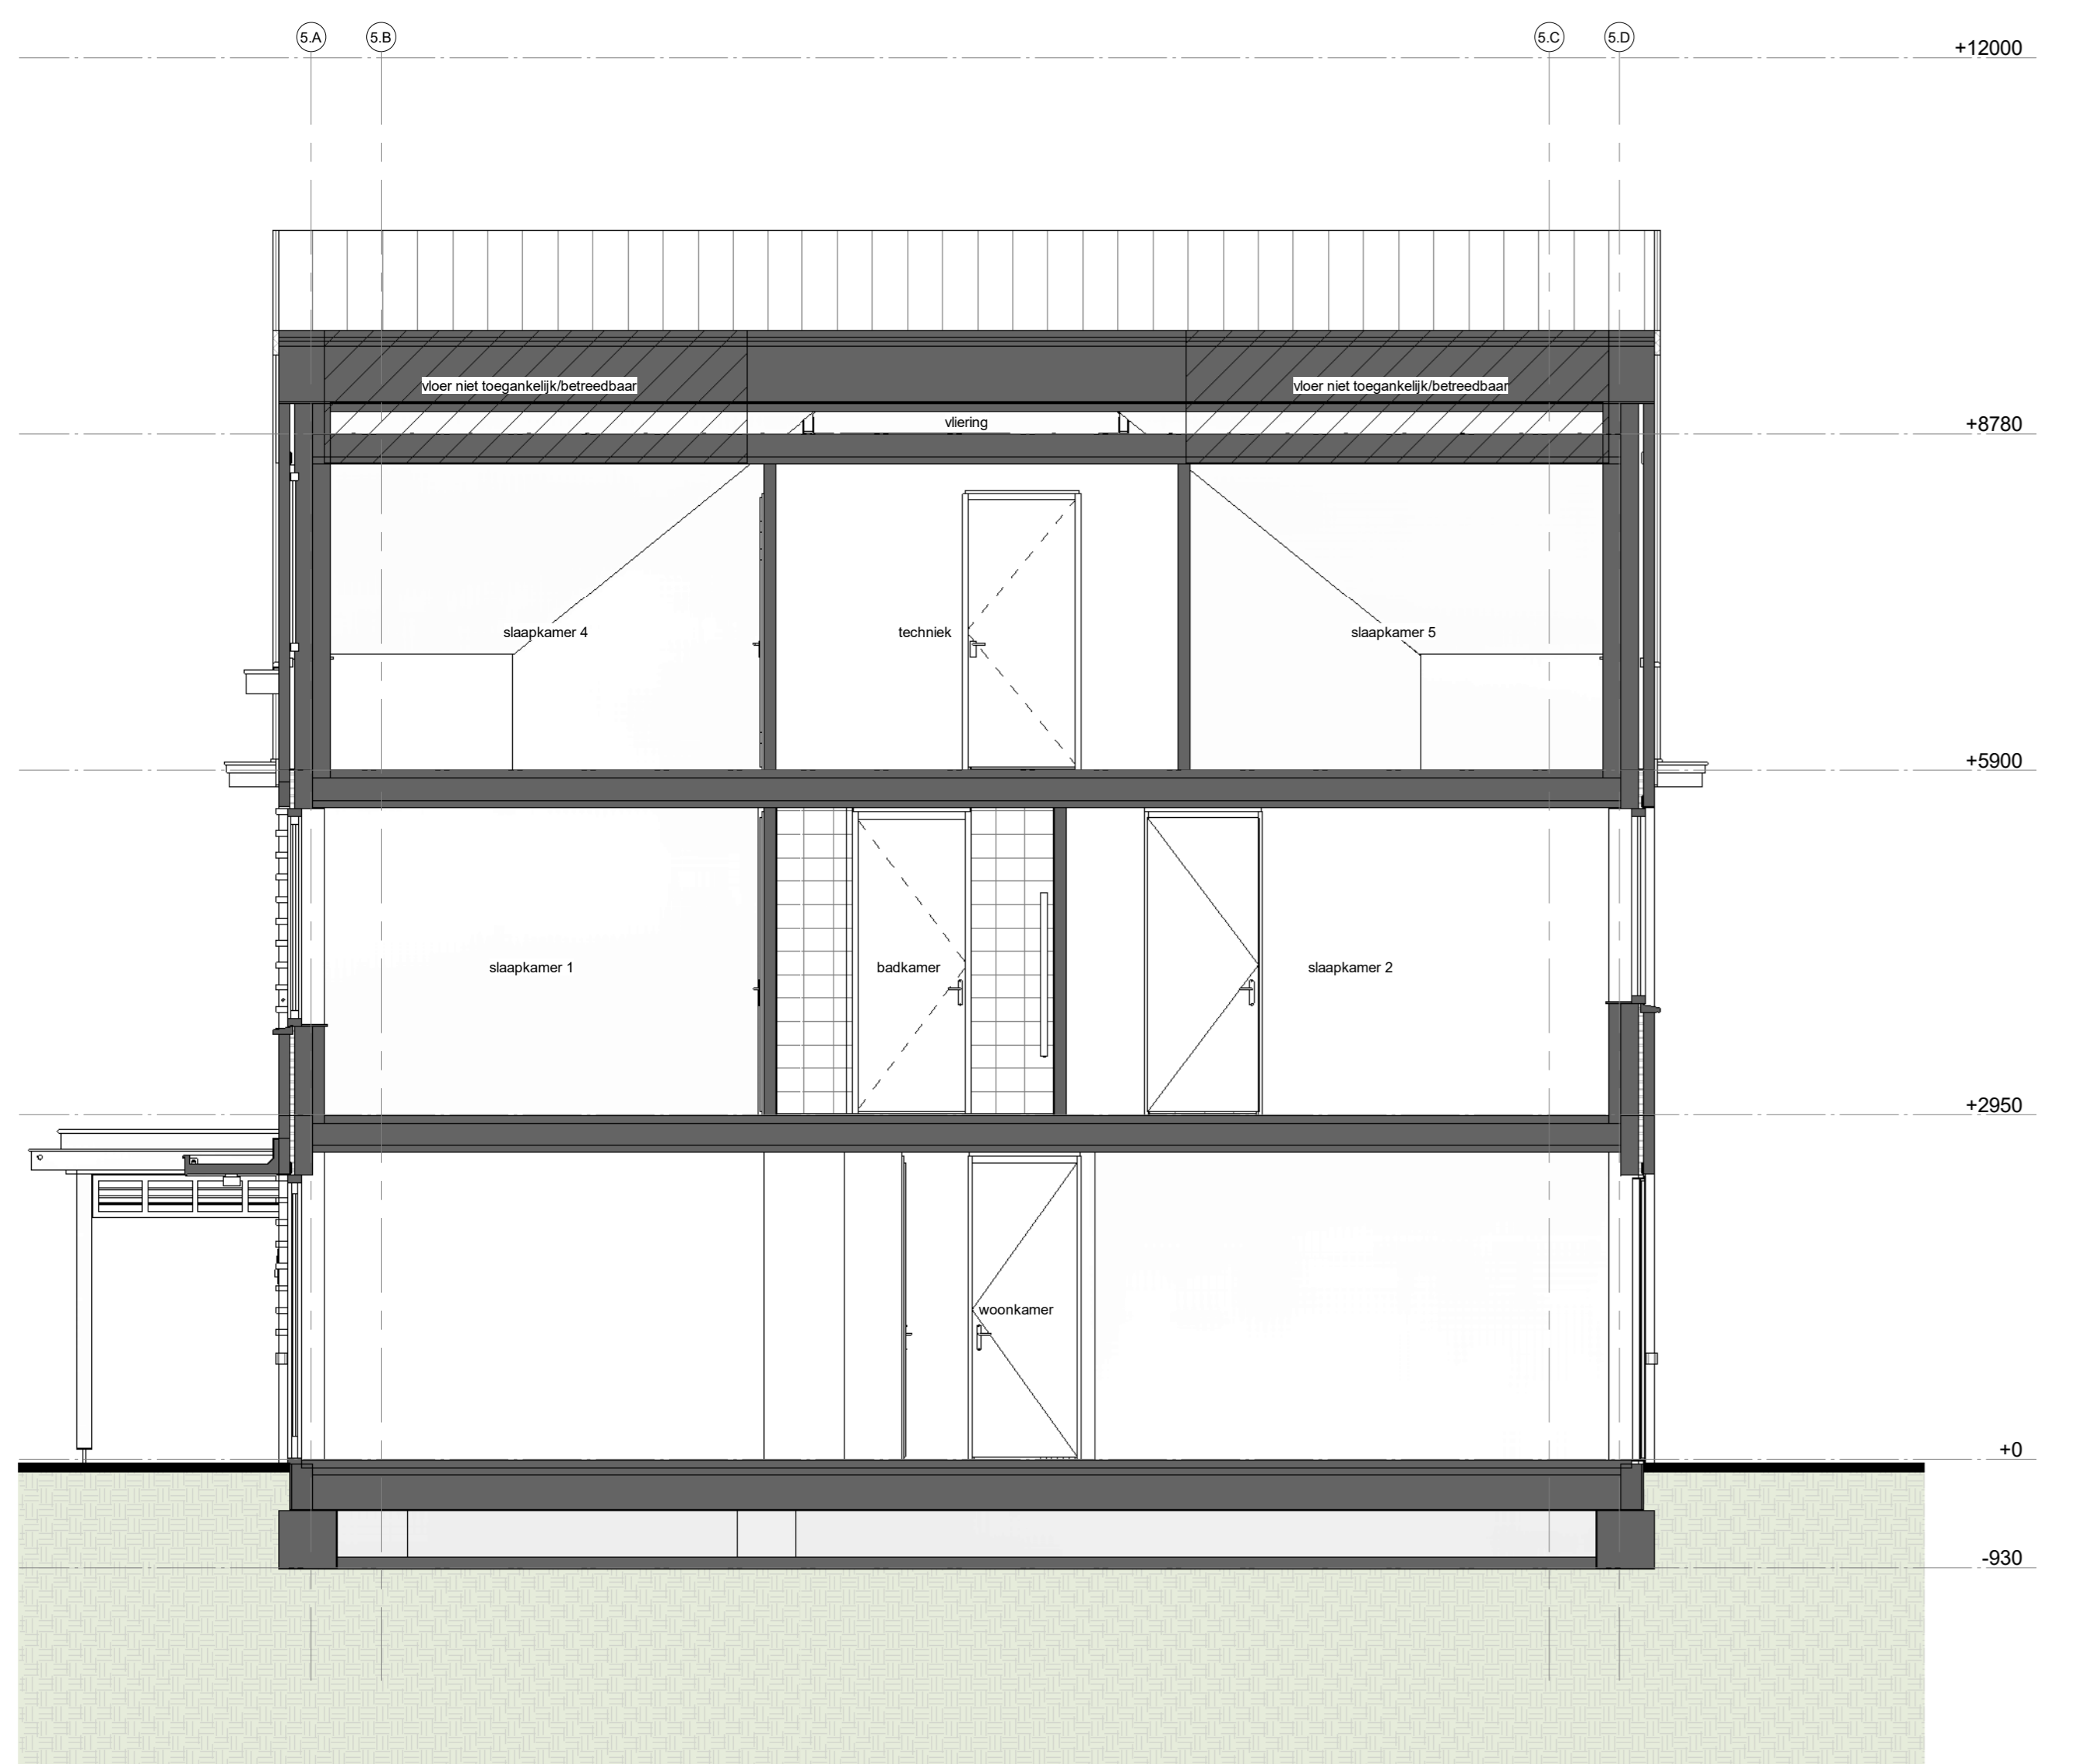

Doorsnede type J1
1 : 50

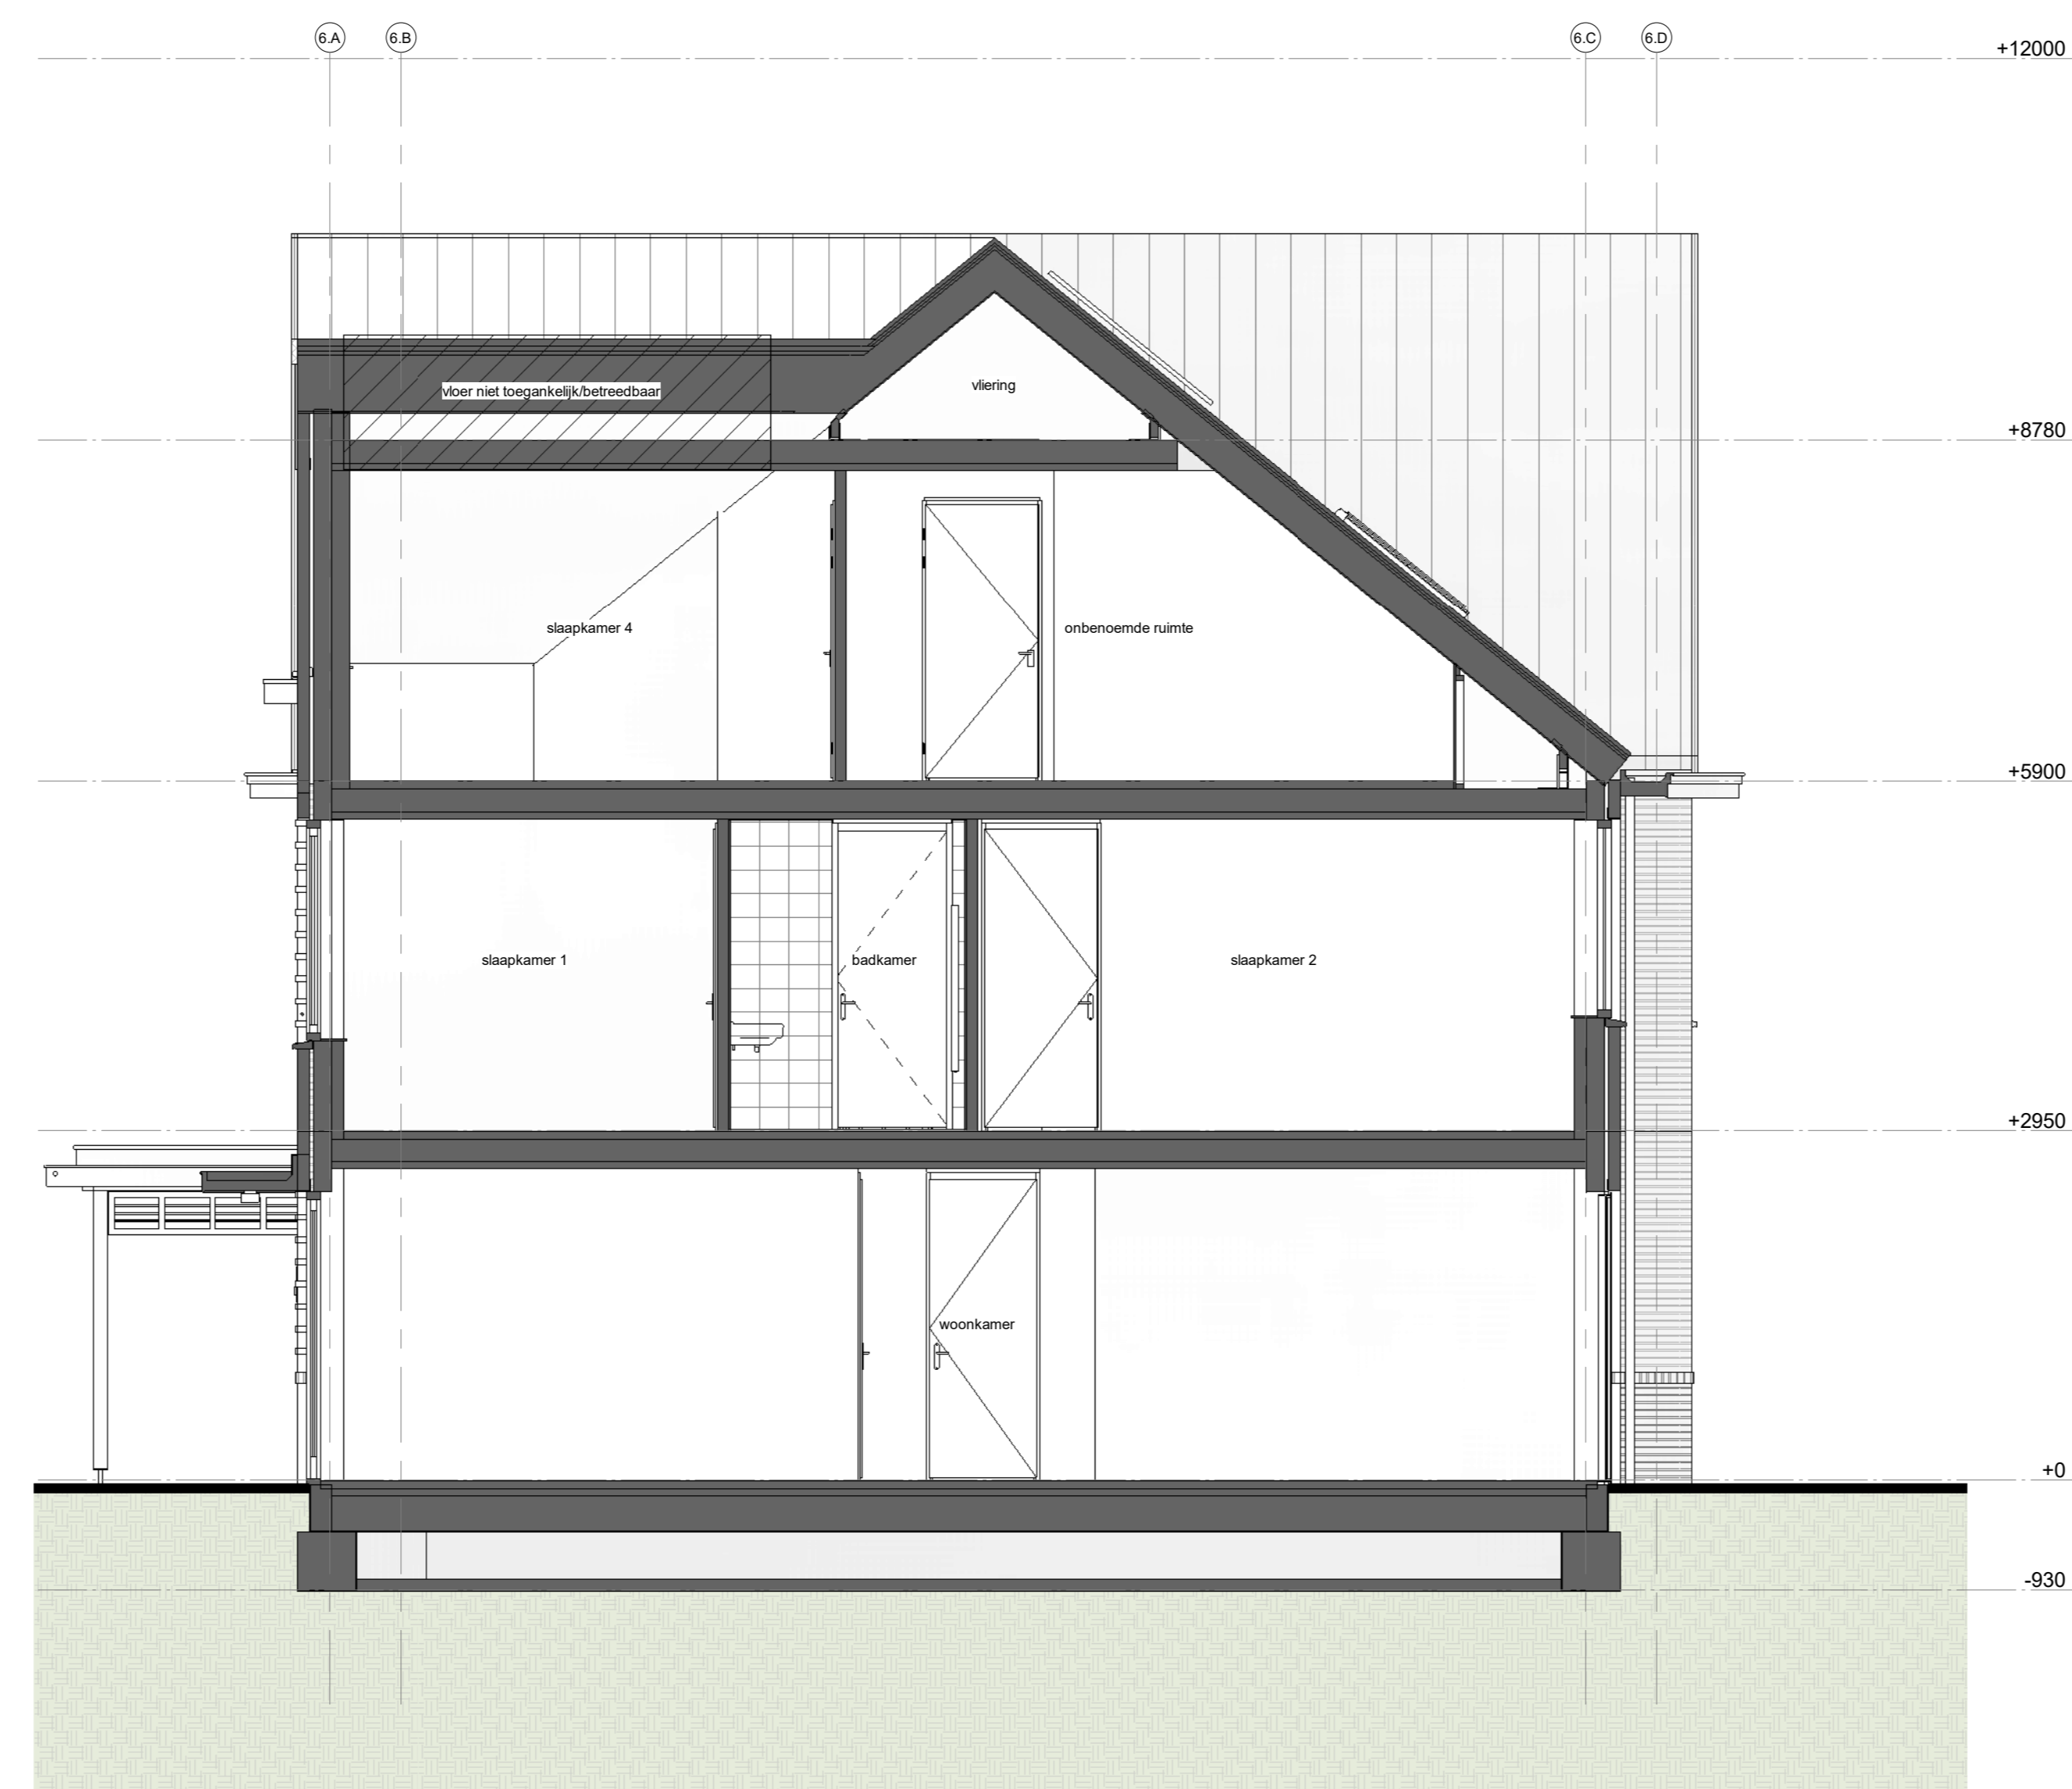

Doorsnede type L1
1 : 50

ENZO[®]

kenmerk: 228 1 + 316172 30 30 90 info@enzoarchitecten.nl
21244a.kopiepen

opdrachtgever: AM Polderlaan 60
3502 HB Utrecht

project: Quatrefras Centrum Oost-West
Centrum Oost-West
Bathovenweg

tekening: doorsnedes - J1, J2sp, K1, L1

fase: Verkoop tekeningen

schaal: 1 : 50
formaat: A0
getekend: ST


projectdatum: 15-02-2024
wijziging a: 19-03-2024
wijziging b: 10-04-2024
wijziging c:
wijziging d:
wijziging e:

DEFINITIEF


projectnummer: 21544

tekeningnummer: VK-B.xx-24


VK-B.xx-24

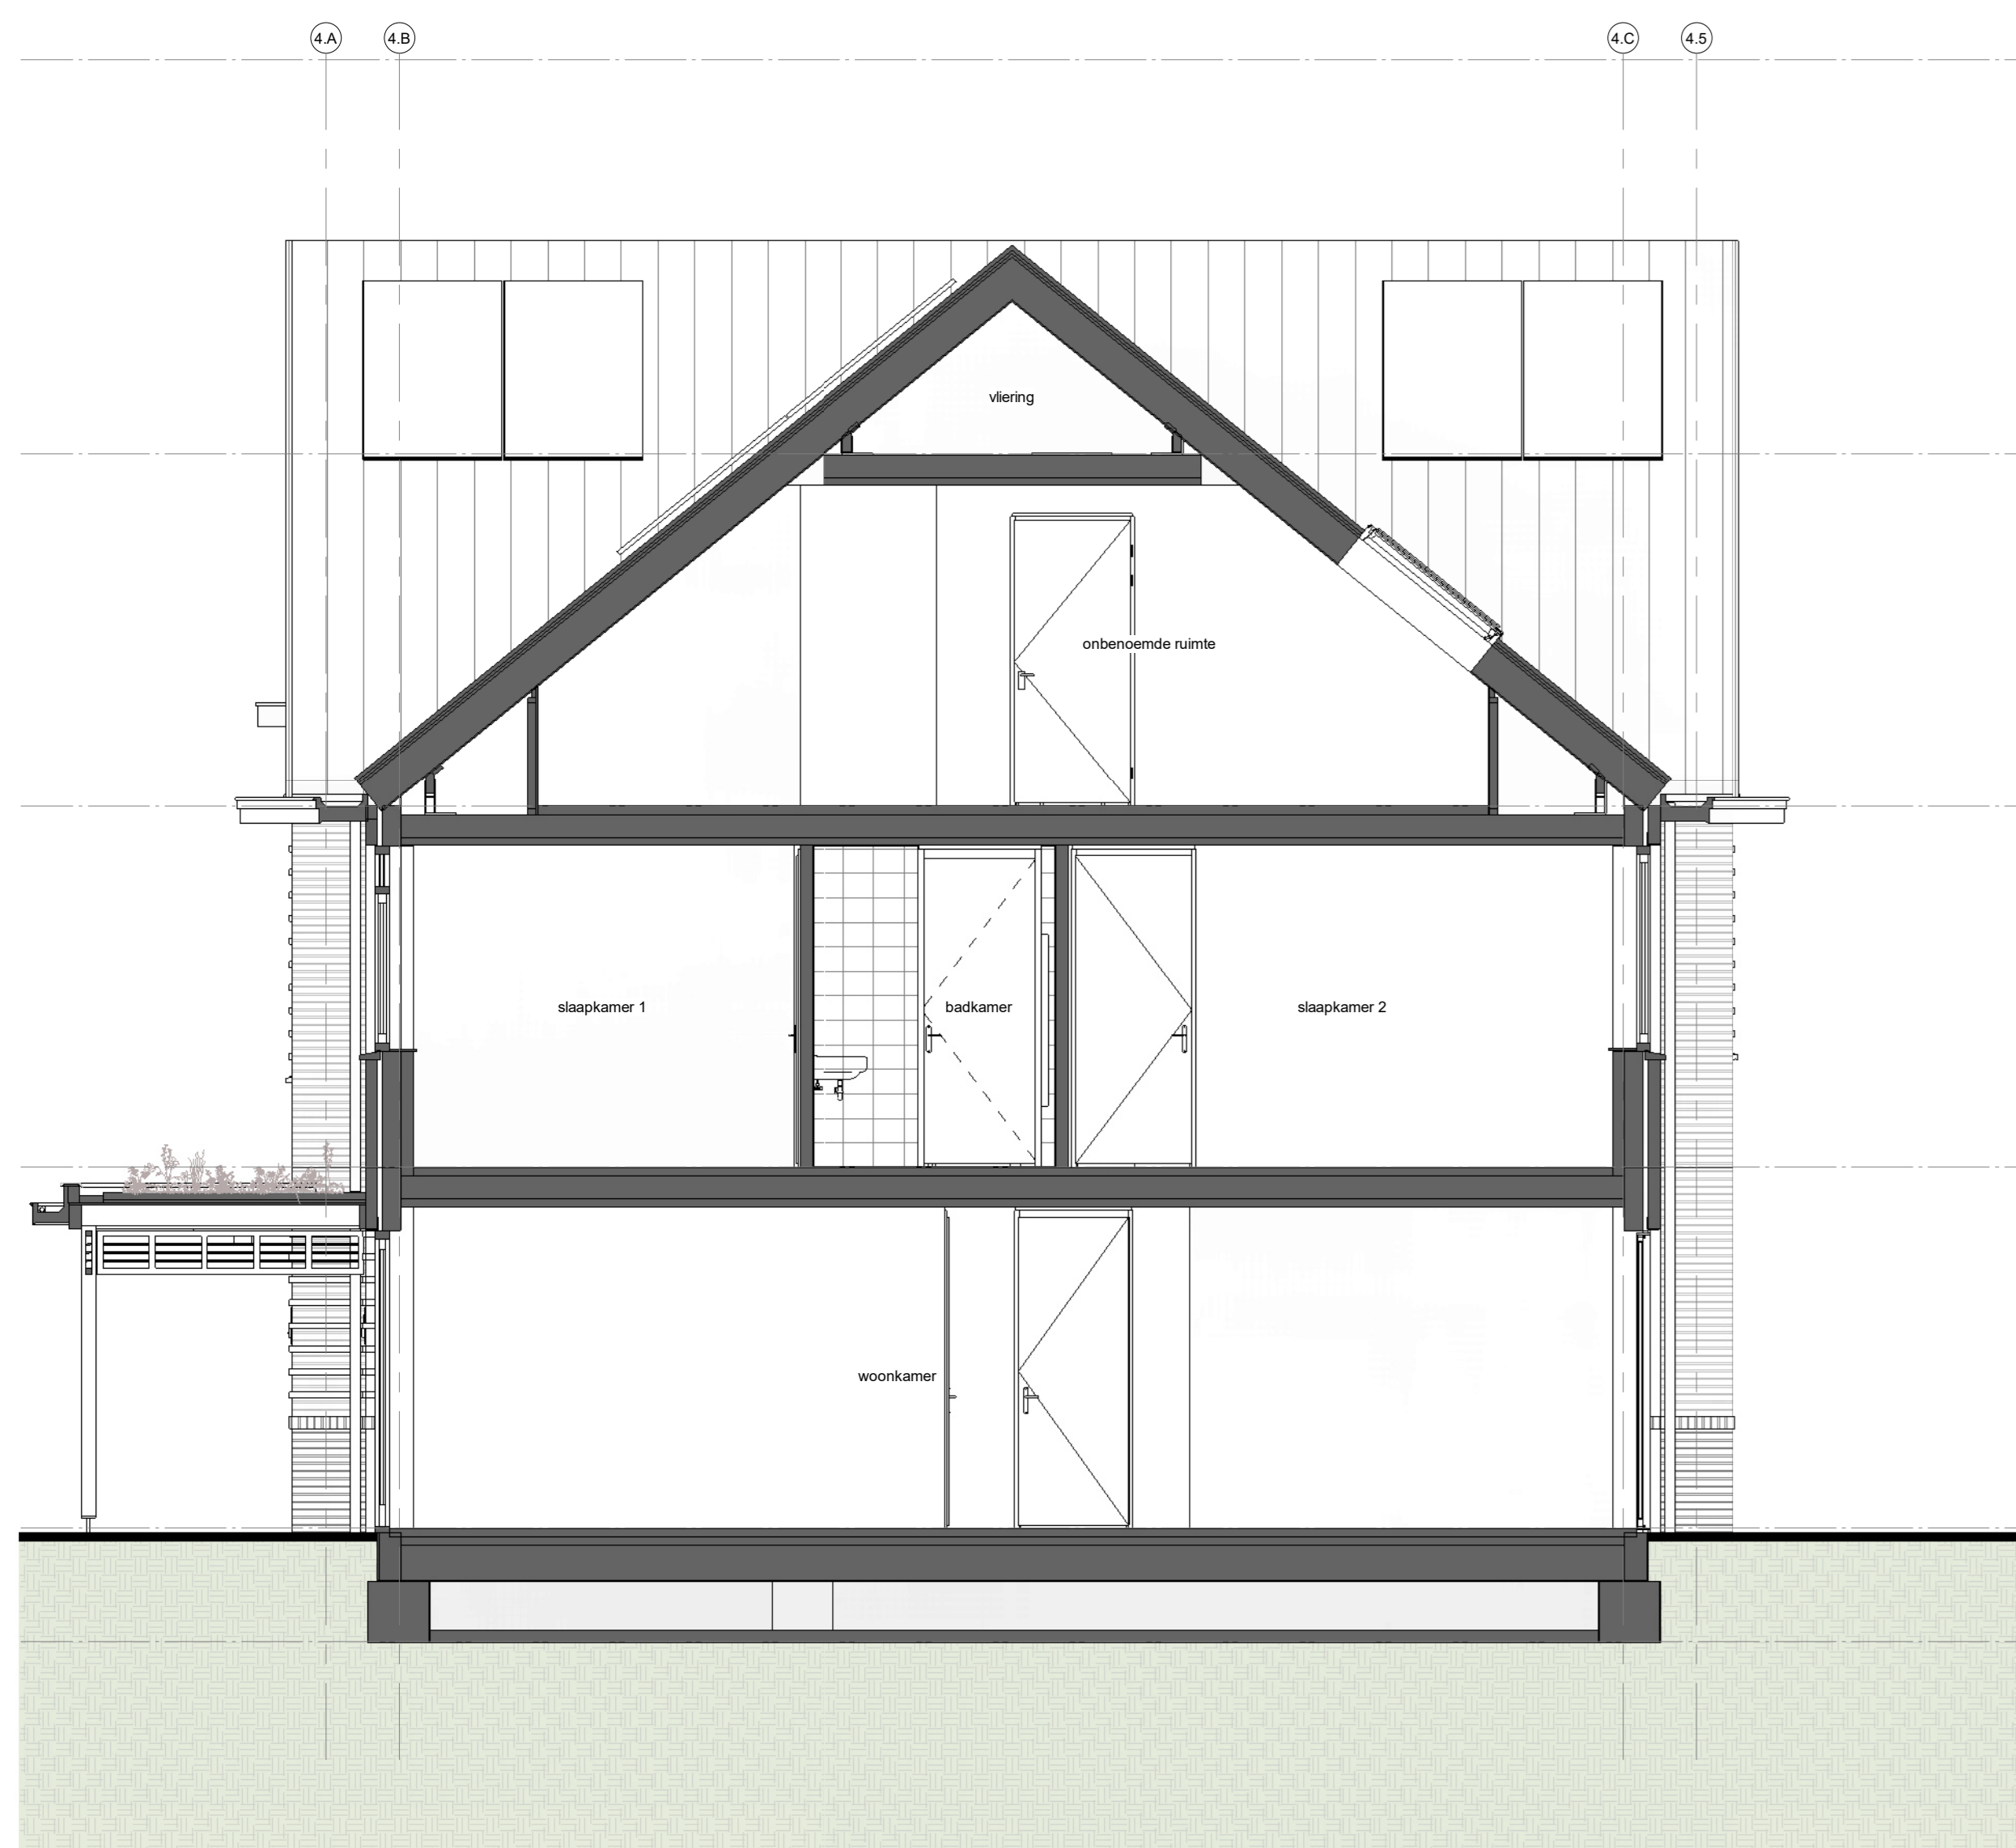


Doorsnede type M2
1 : 50

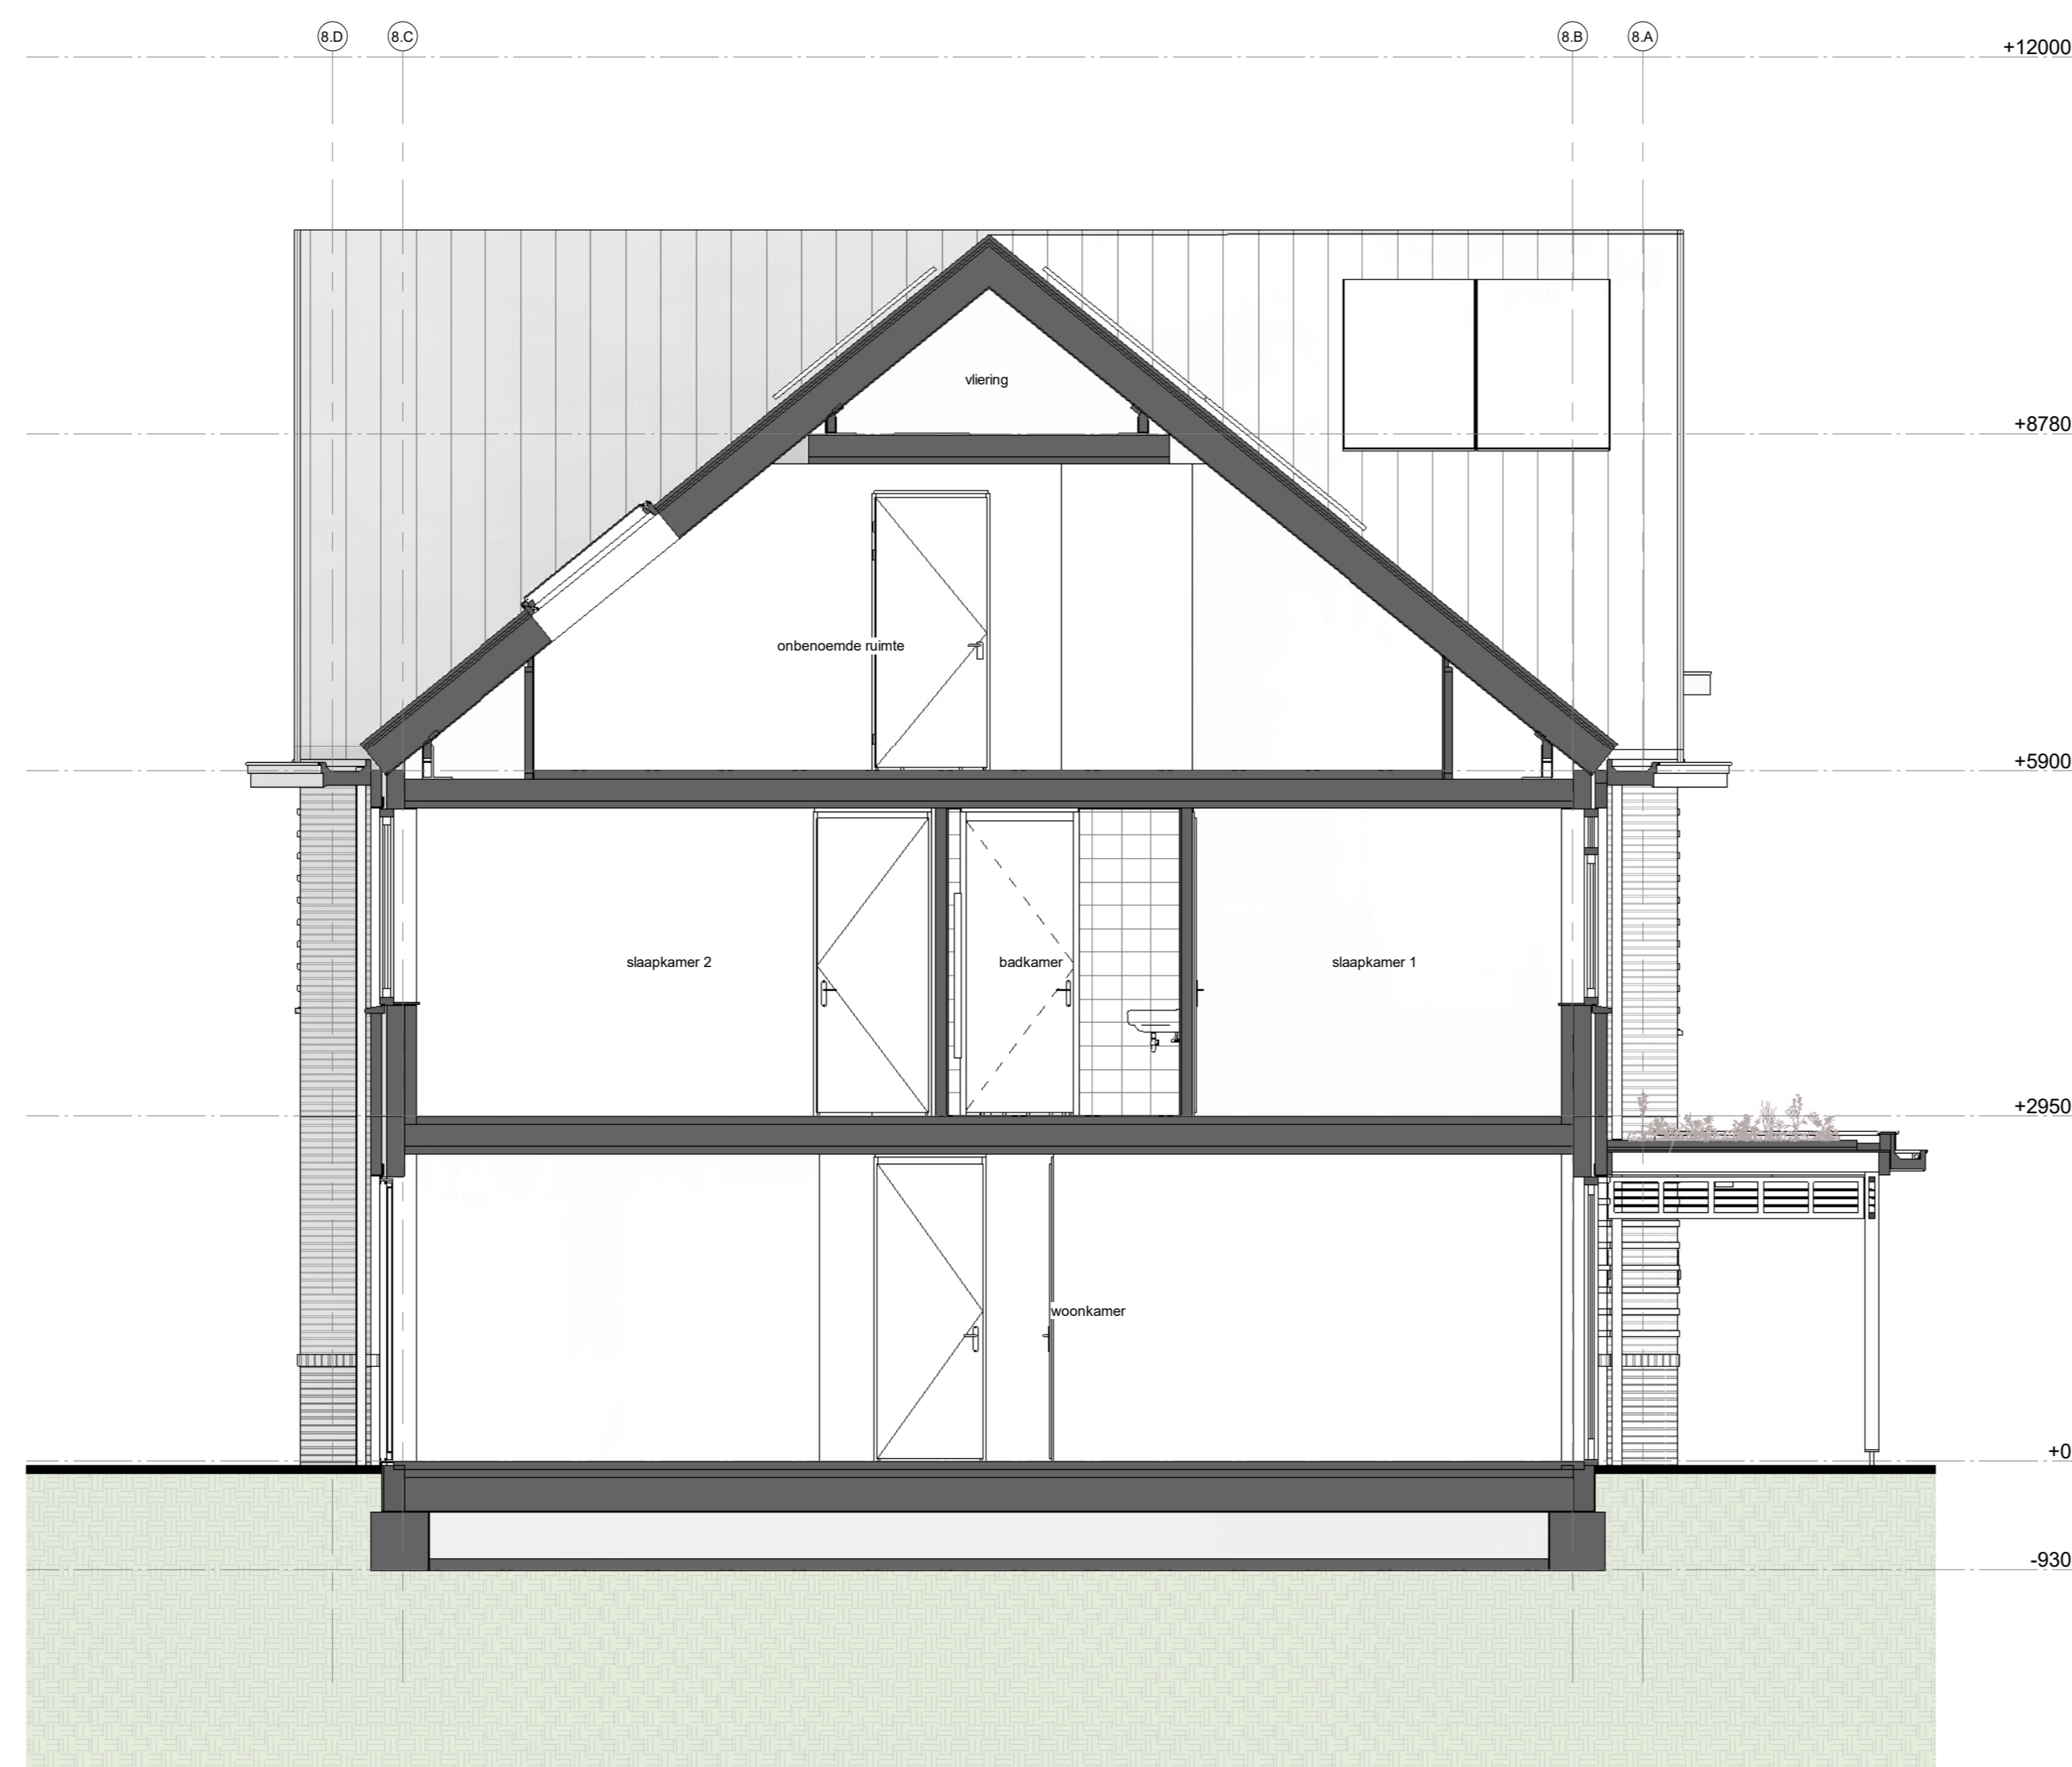


Doorsnede type N1sp
1 : 50

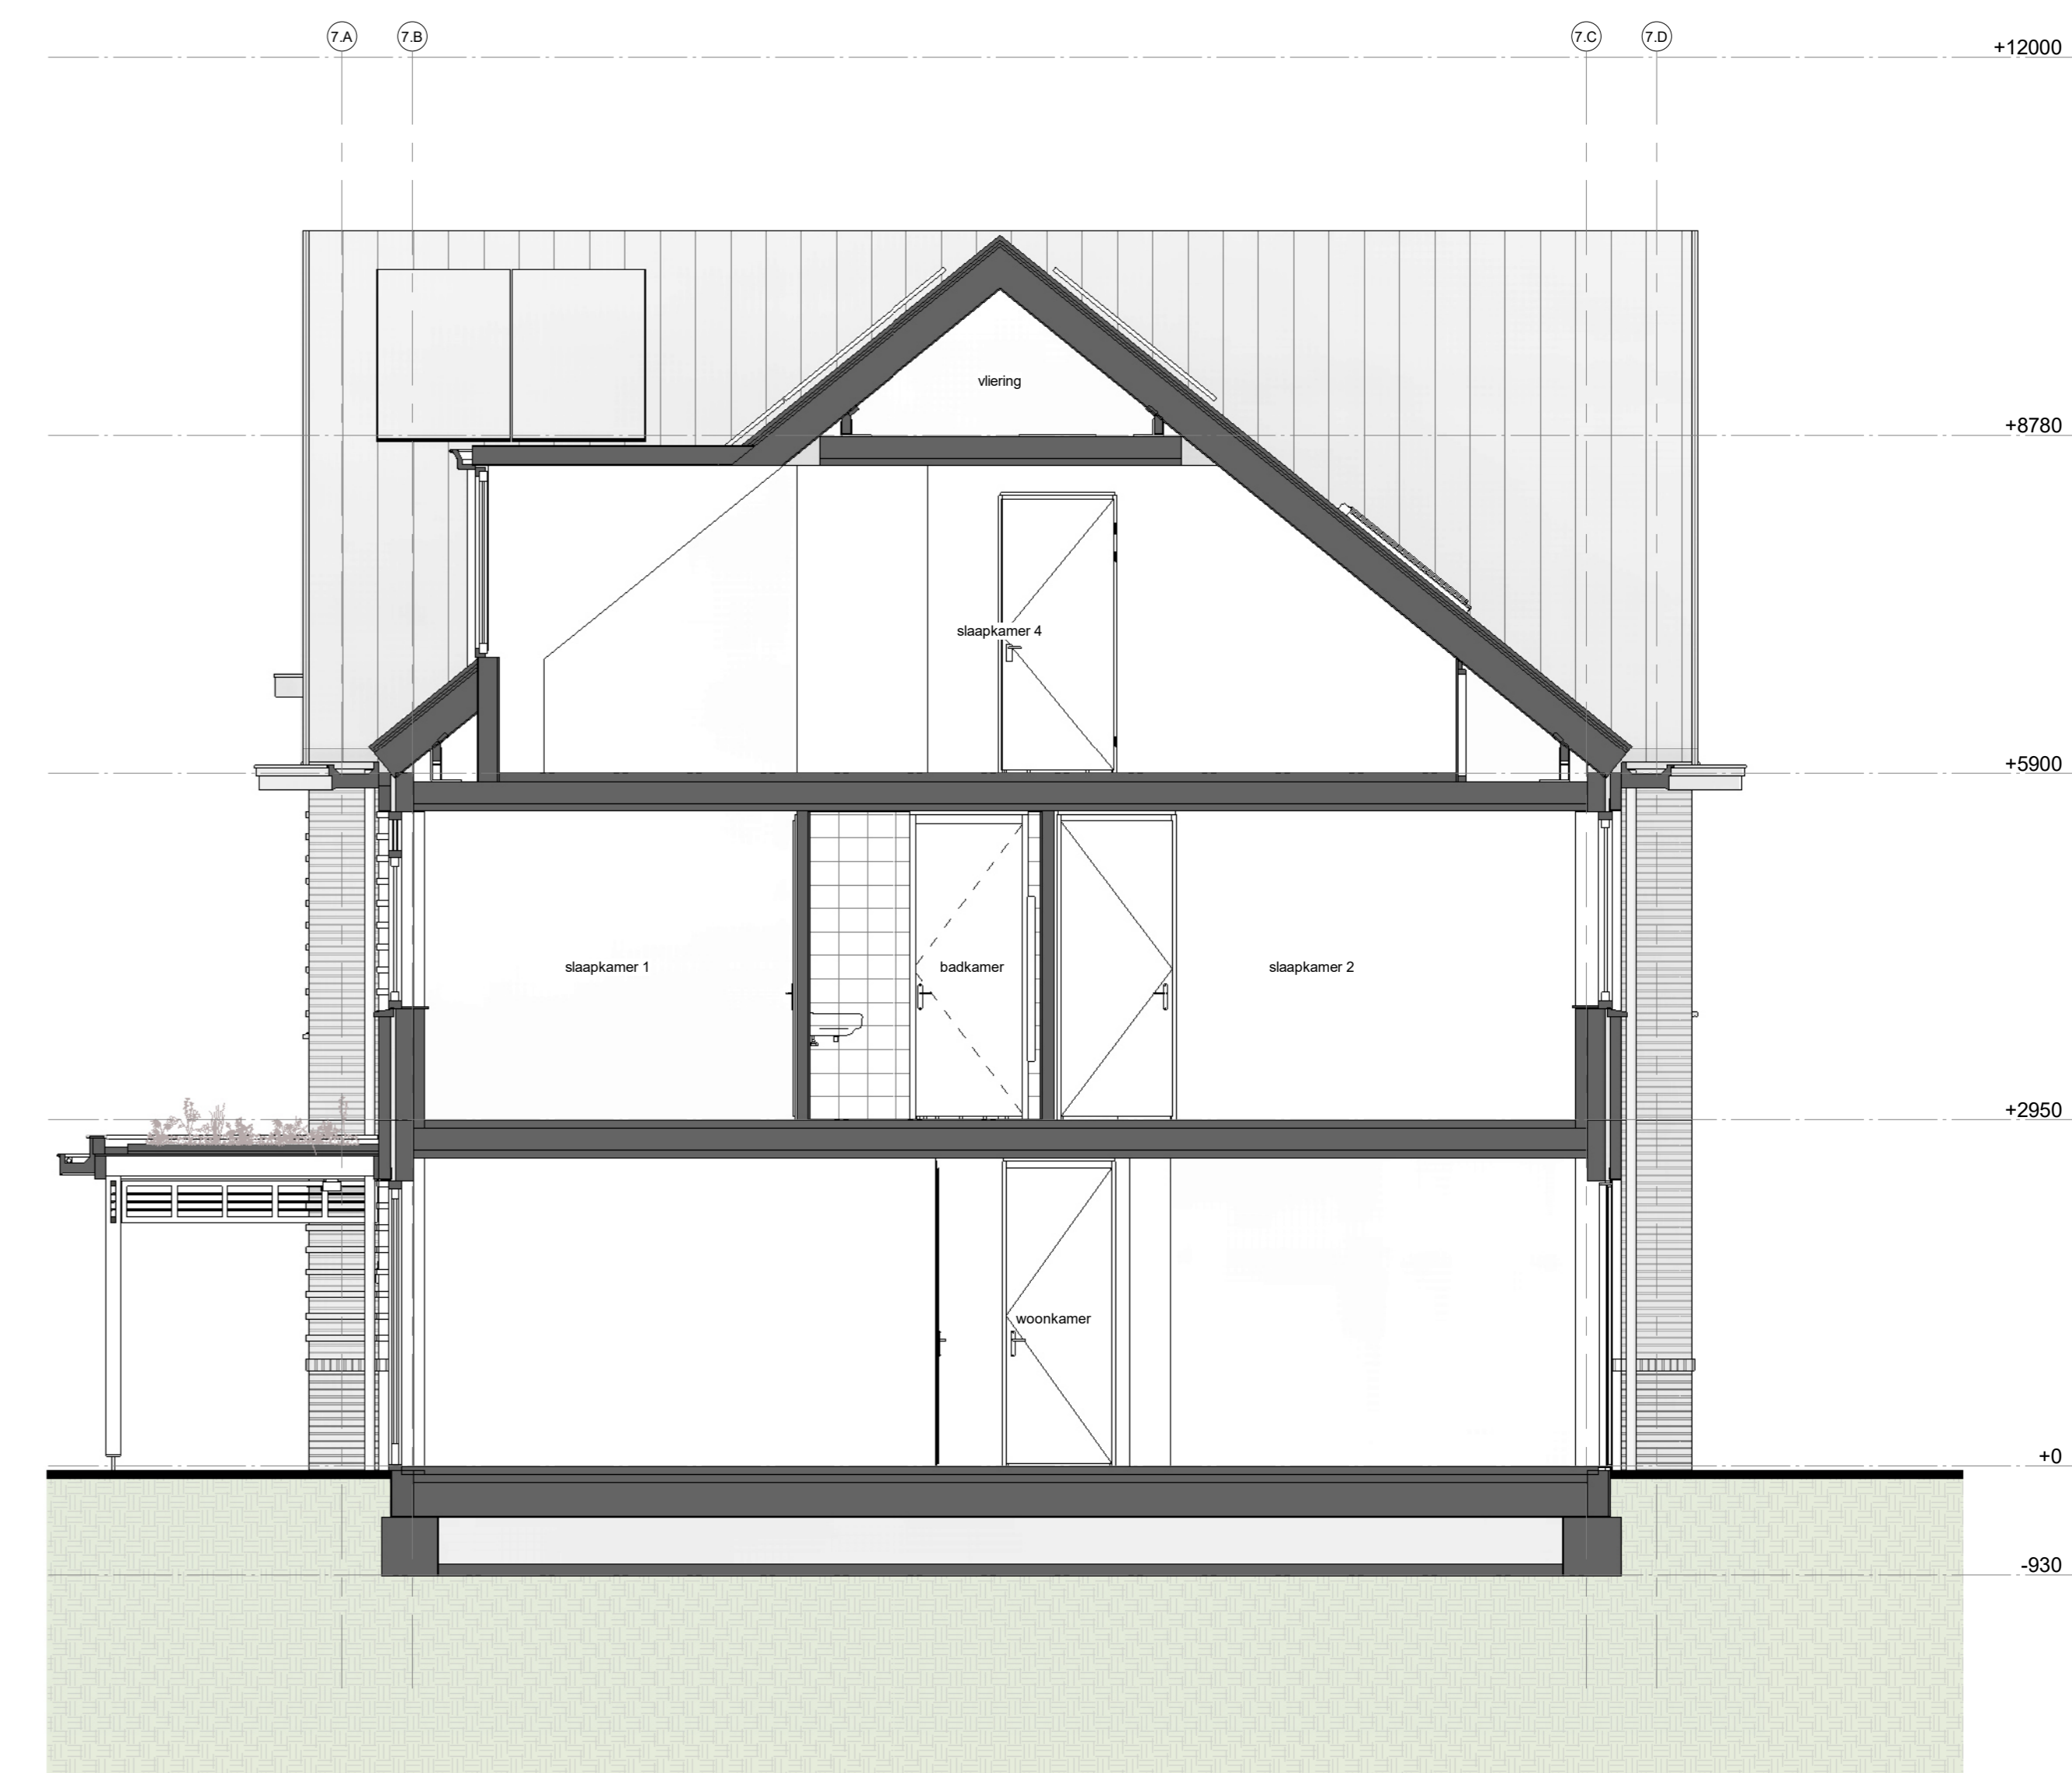

Doorsnede type N2
1 : 50

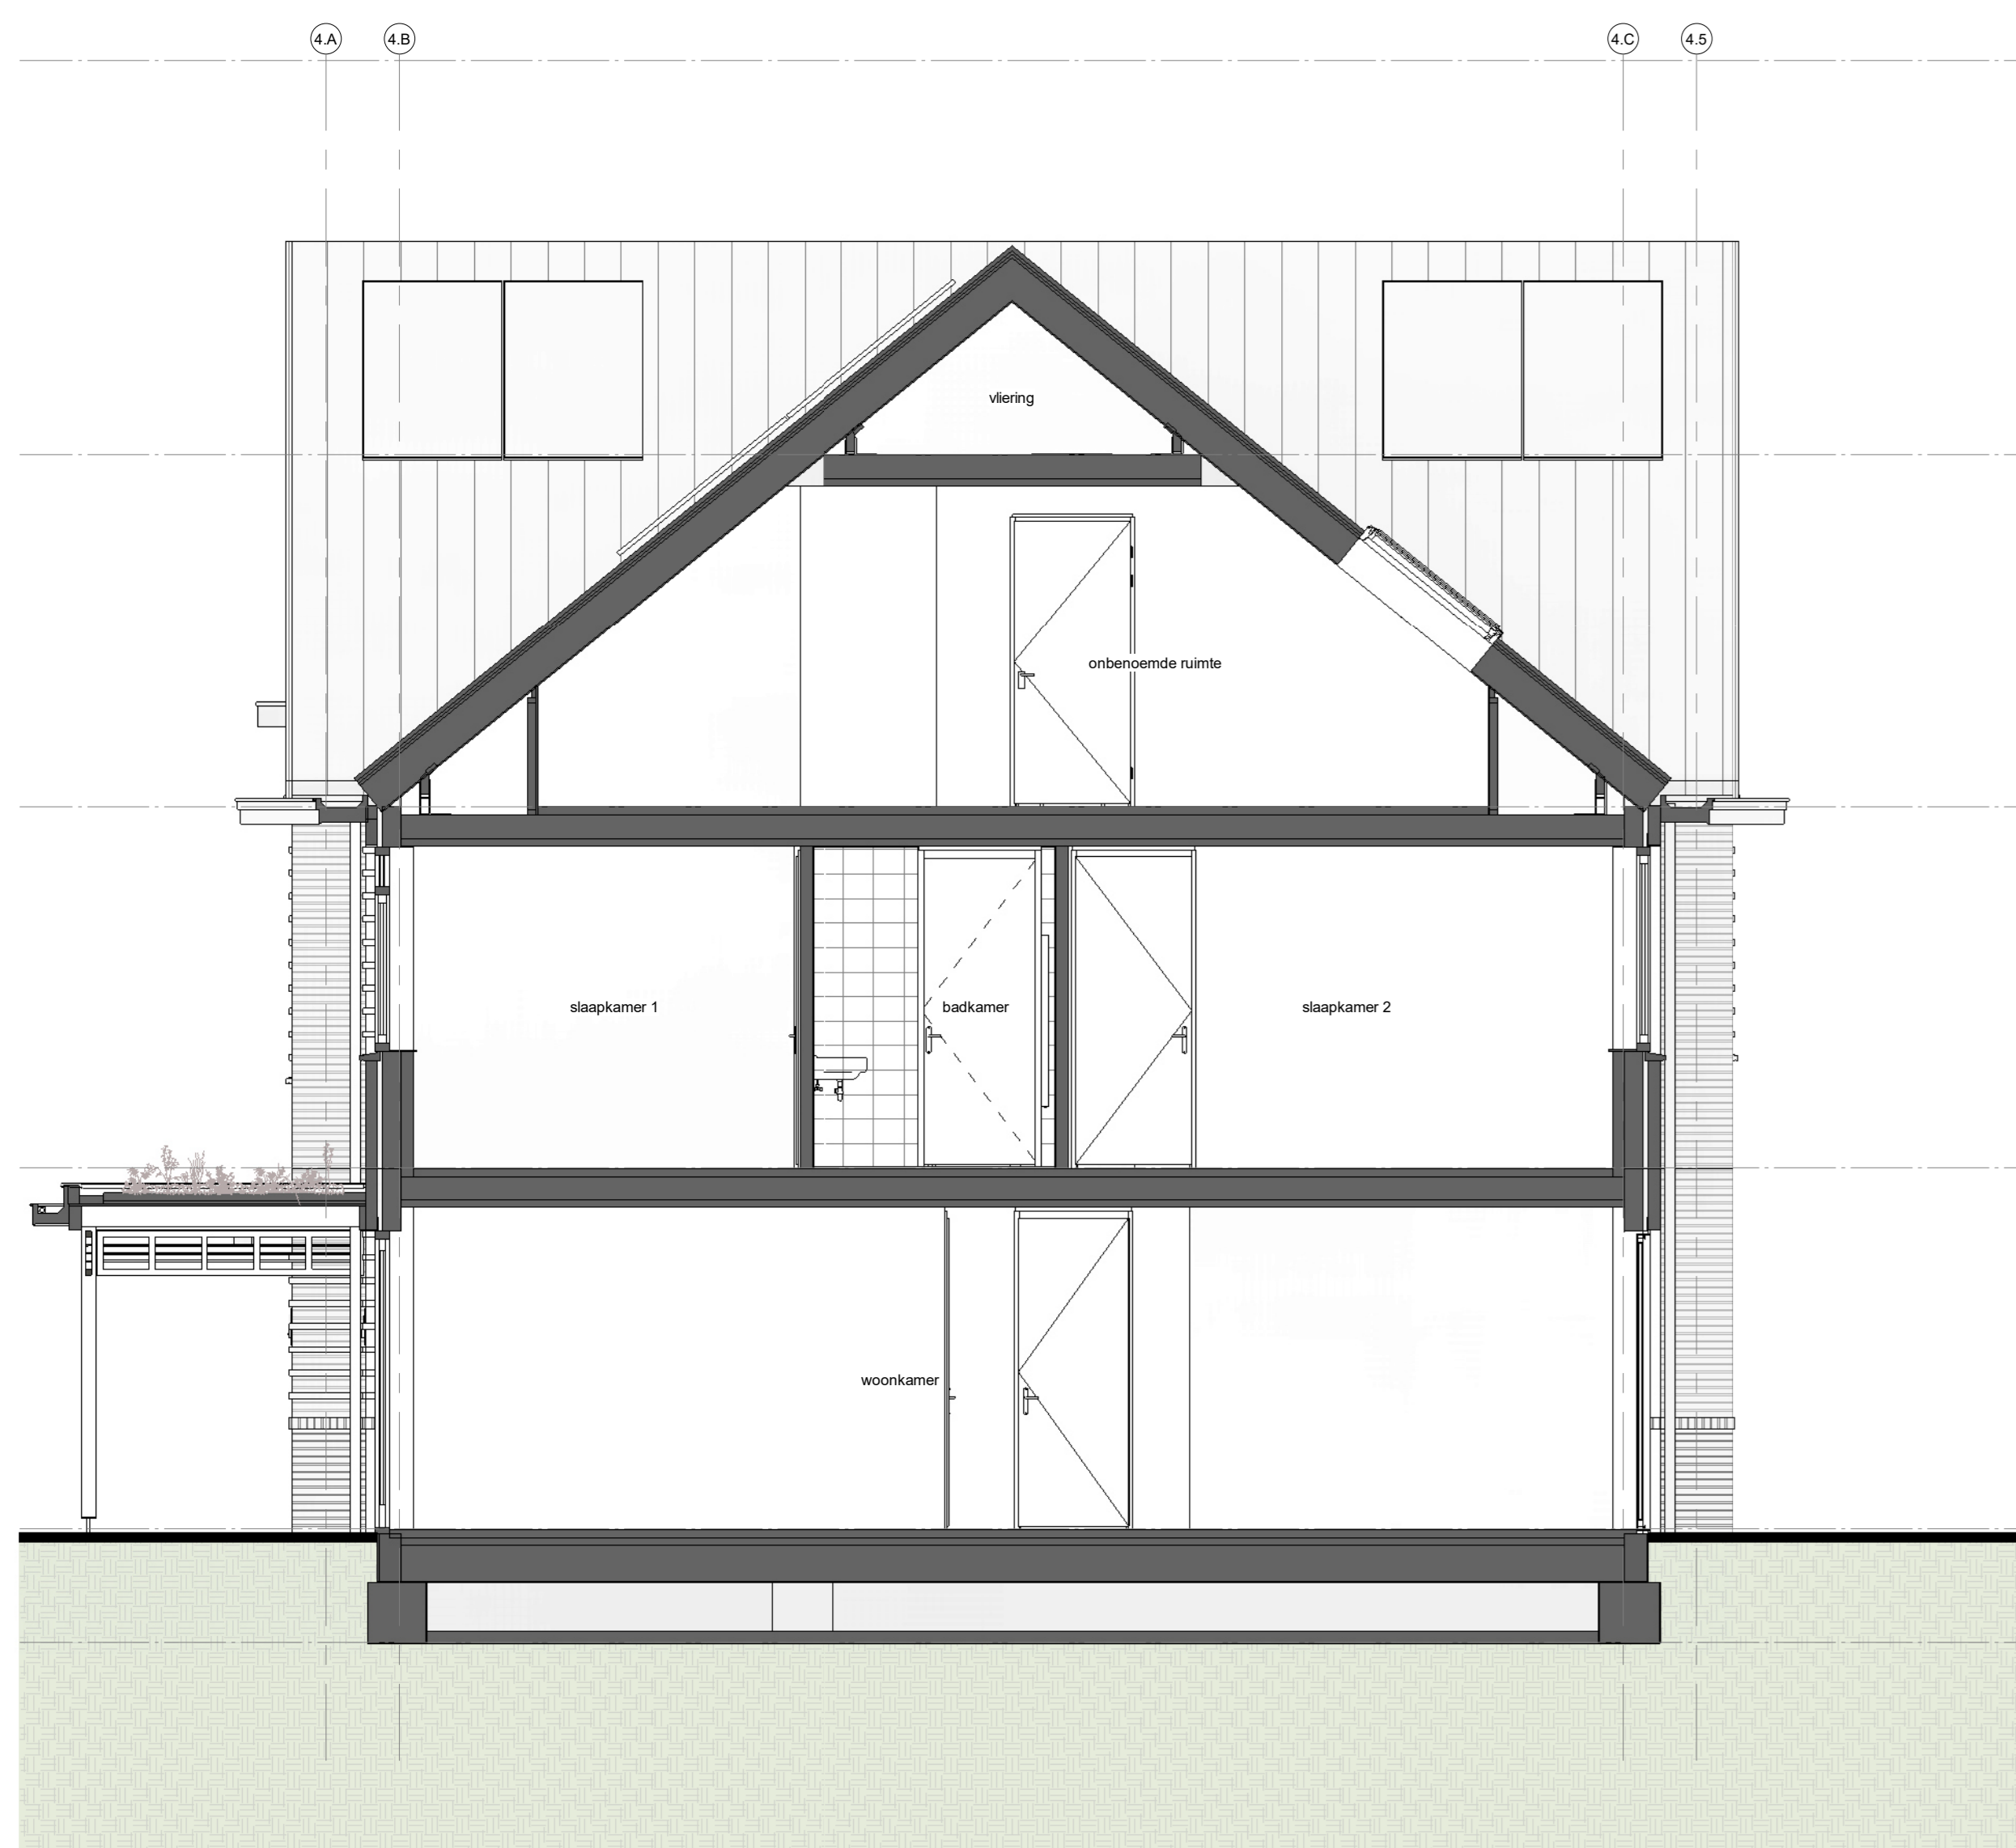

Doorsnede type N4
1 : 50

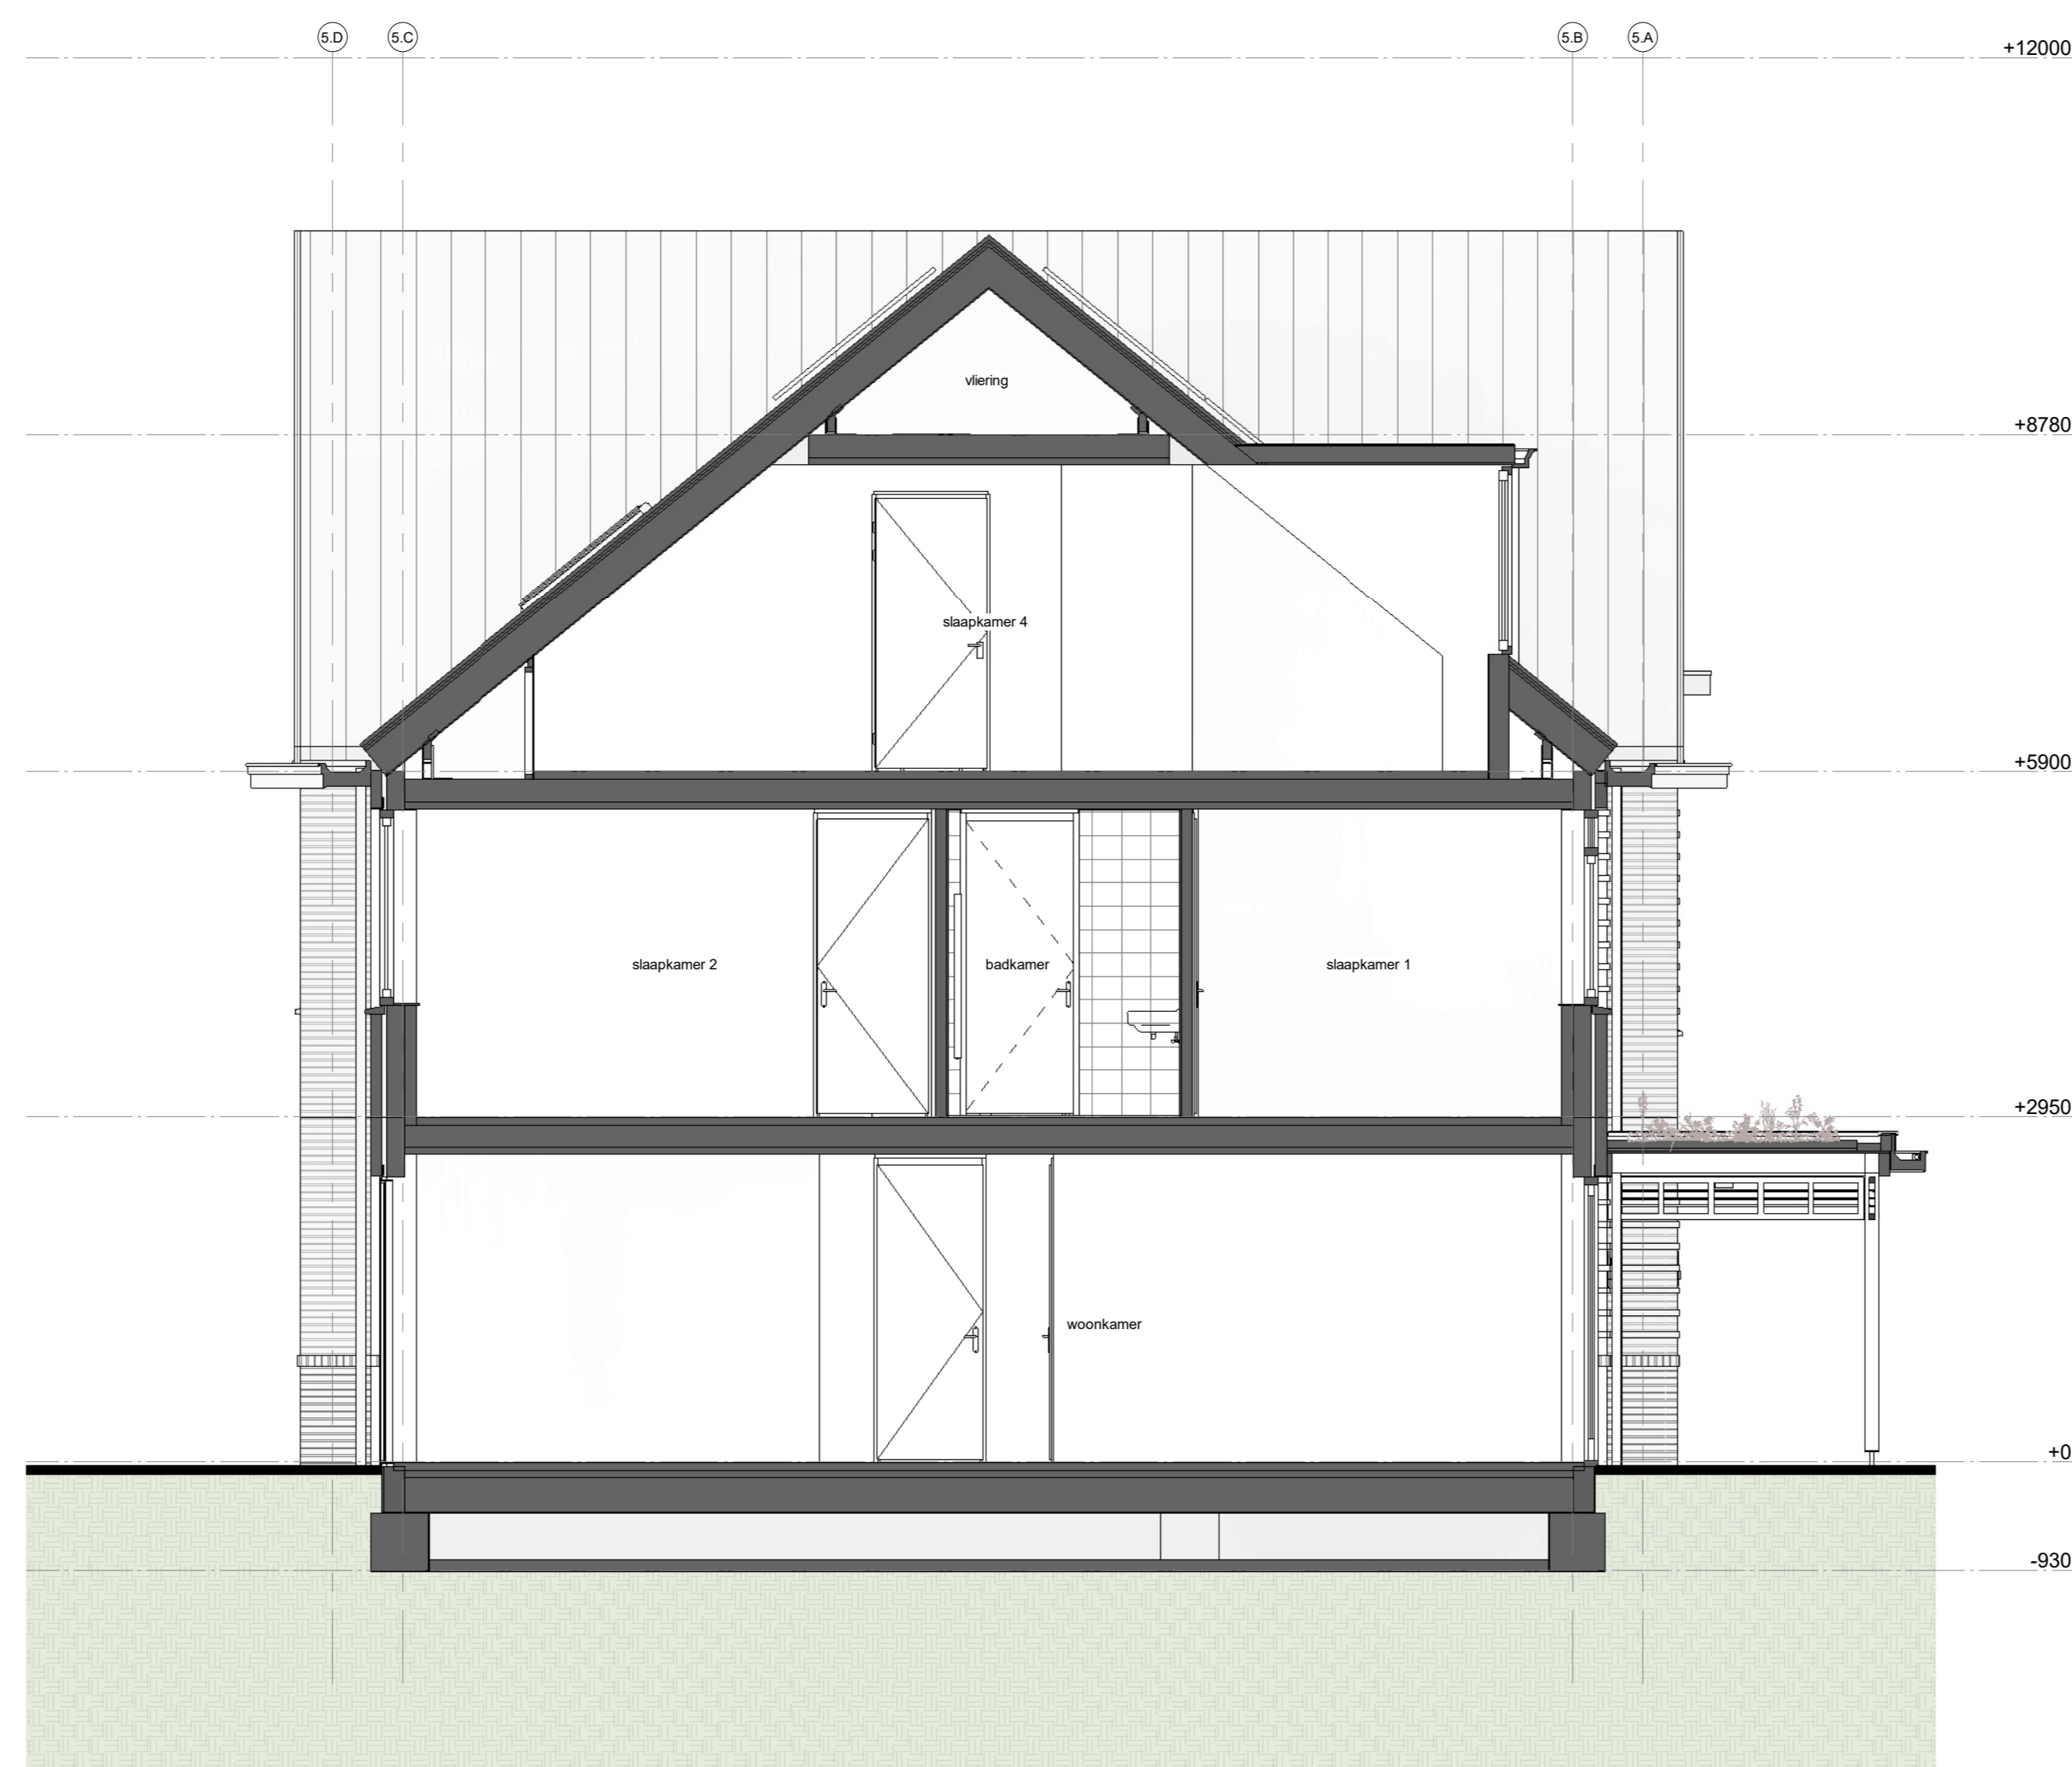

Doorsnede type N5sp
1 : 50

ENZO[®]

kenmerk: 228 1 + 316172 30 30 90 info@enzoarchitecten.nl
21244a-xx-25

opdrachtgever: AM Polderlaan 60
3502 HB Utrecht

project: Quatrefras Centrum Oost-West
Centrum Oost-West
Bathovenwijk

tekening: doorsnedes - M2, N1sp, N2, N4, N5sp

fase: Verkoop tekeningen

schaal: 1 : 50
formaat: A0
getekend: ST

projectdatum: 15-02-2024
wijziging a: 19-03-2024
wijziging b: 10-04-2024
wijziging c:
wijziging d:
wijziging e:

DEFINITIEF

projectnummer: 21544

tekeningnummer: VK-B.xx-25

VK-B.xx-25