
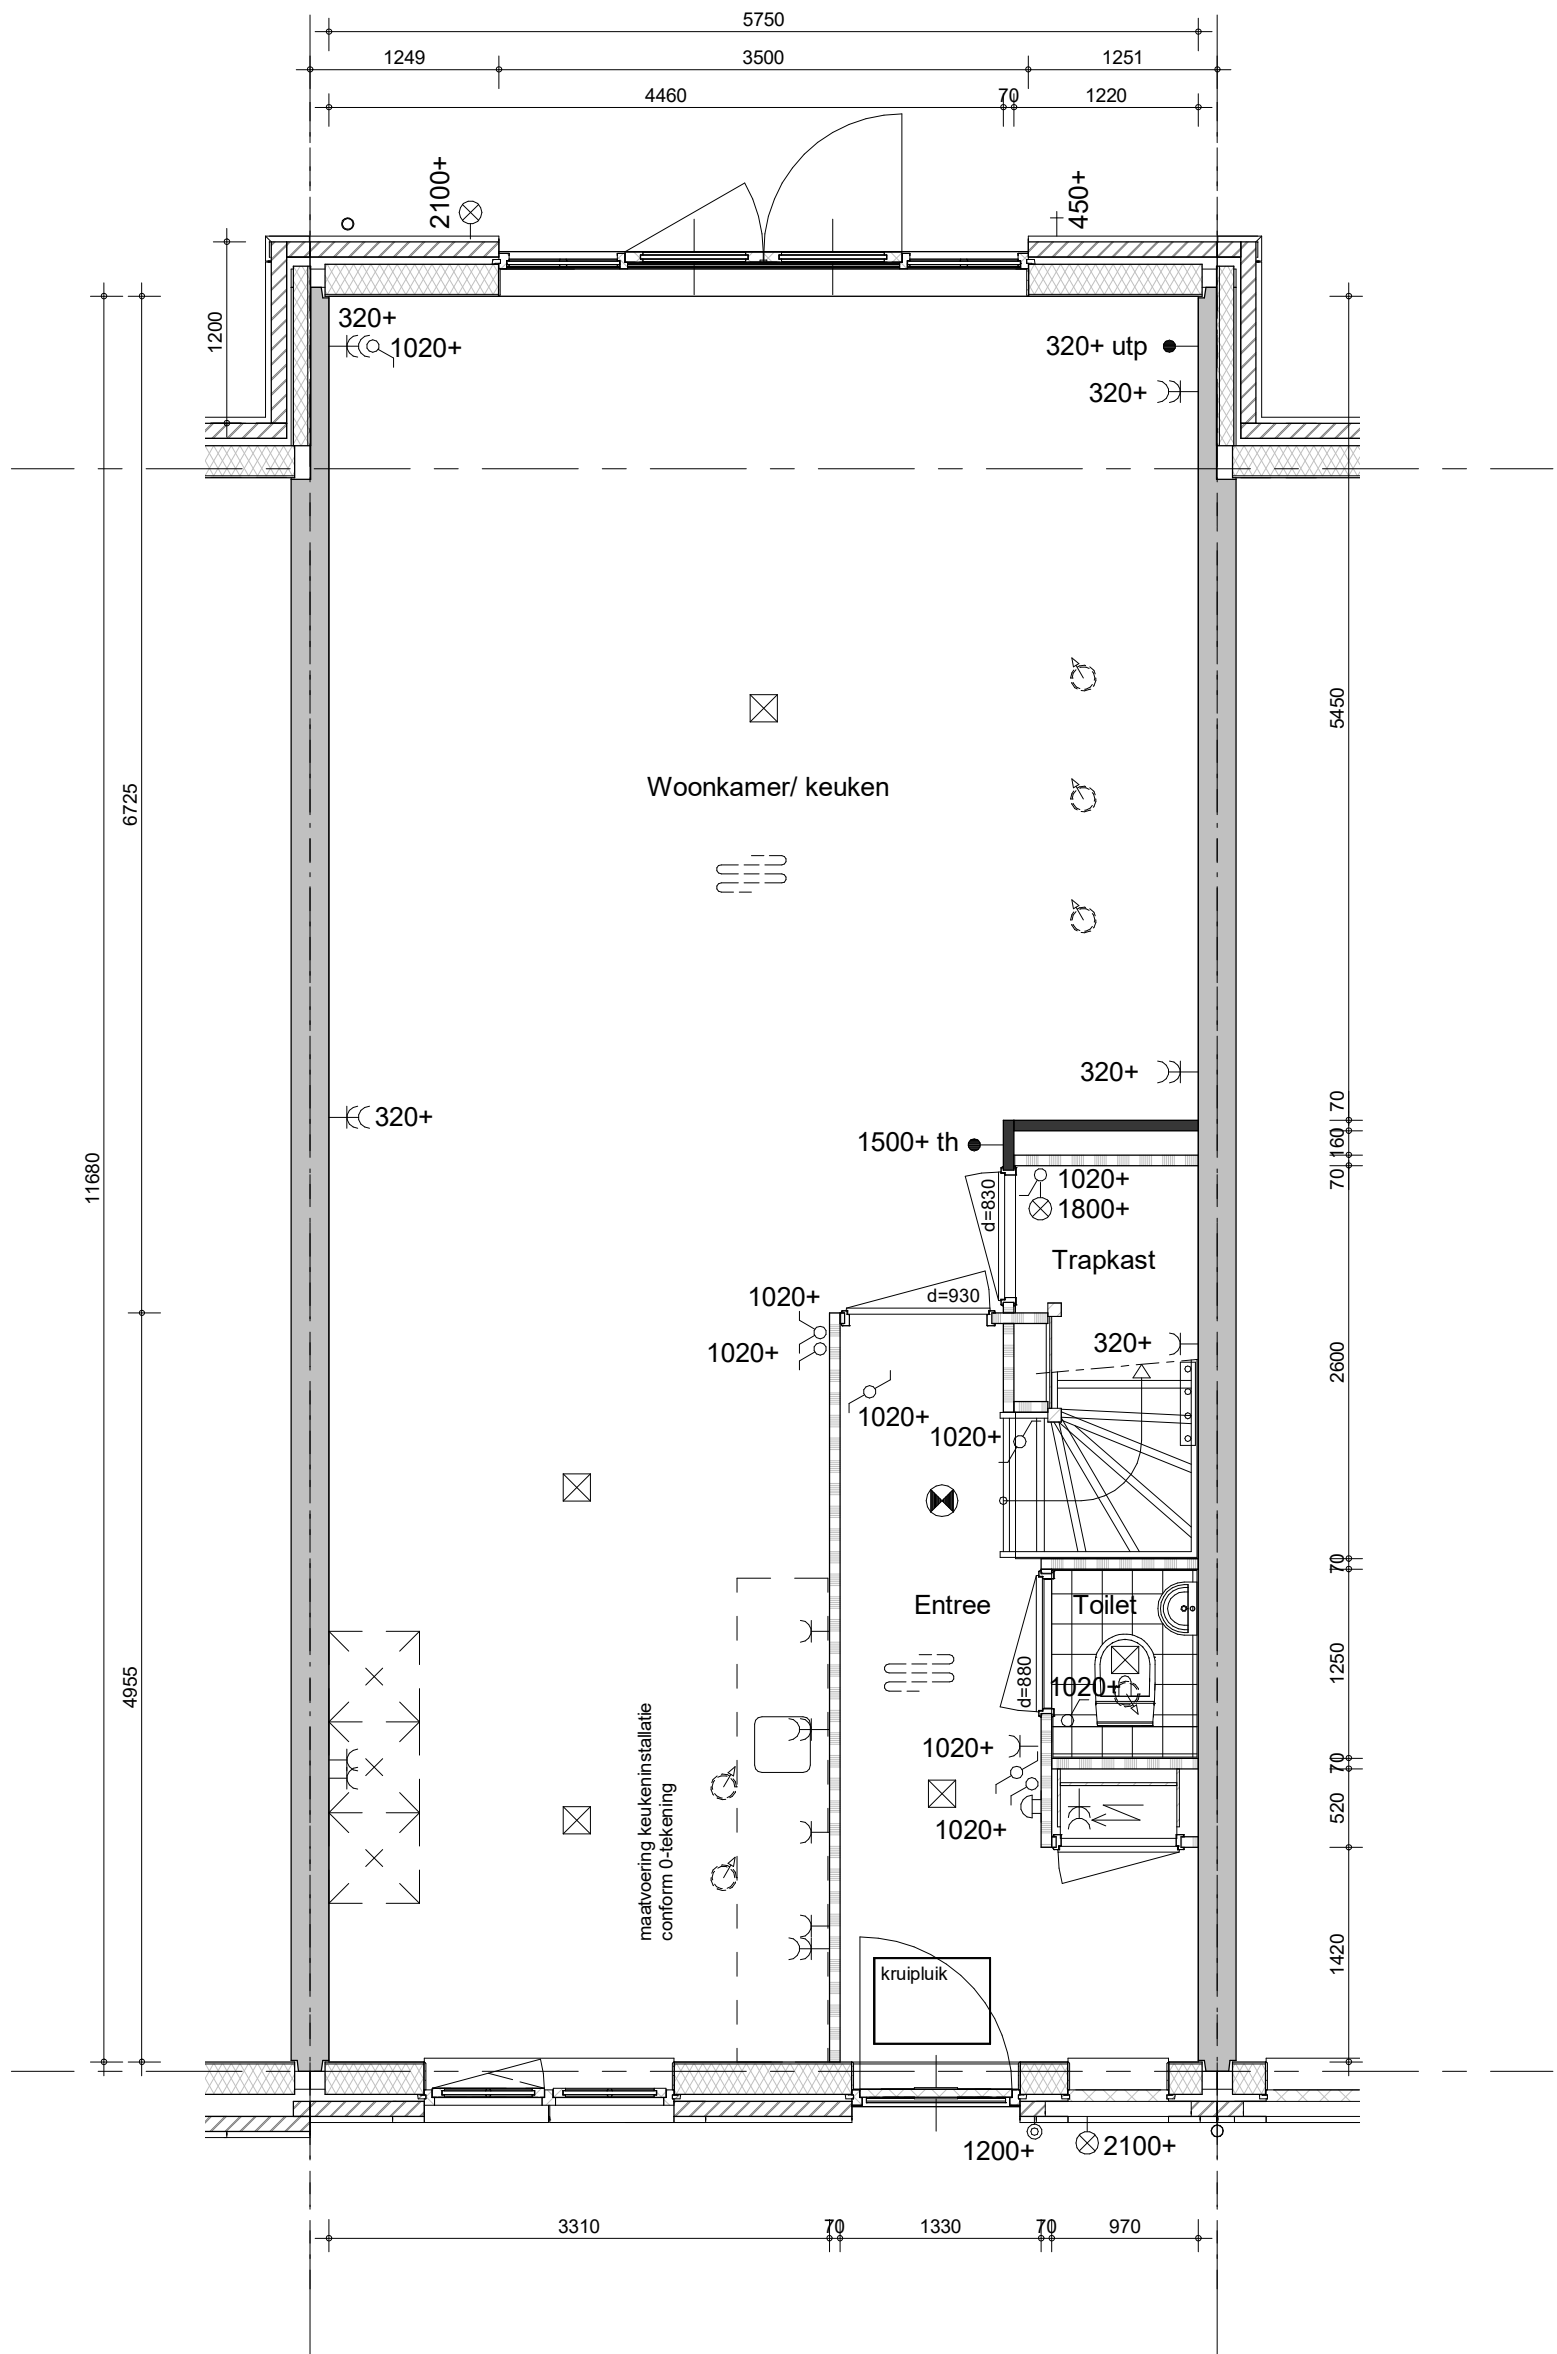


Quatrebras Park Quartier III - fase 1 Badhoevedorp

Optie tekeningen

Woningtype Ancolie 2A, 2Bs, 2Ak en 2Aks

	<small>project</small> 65 woningen Quatrebras, Brink	<small>getekend</small> KEy	<small>schaal</small> 1:50
	<small>omschrijving</small> Voorblad Ruimte vergrotende opties	<small>status</small> definitief	<small>datum</small> 02-05-2022
		<small>project nr</small> 09423	
		<small>tekening nr</small> 6000	<small>wijz.</small>




project
65 woningen Quatrebras, Brink

omschrijving
type 2A
begane grond - optie 01
uitbouw 1,2m + openslaande deuren achtergevel

getekend
KEY
status
definitief


schaal
1:50
datum
02-05-2022
project nr
09423
tekening nr
6000-00-01
wijz.

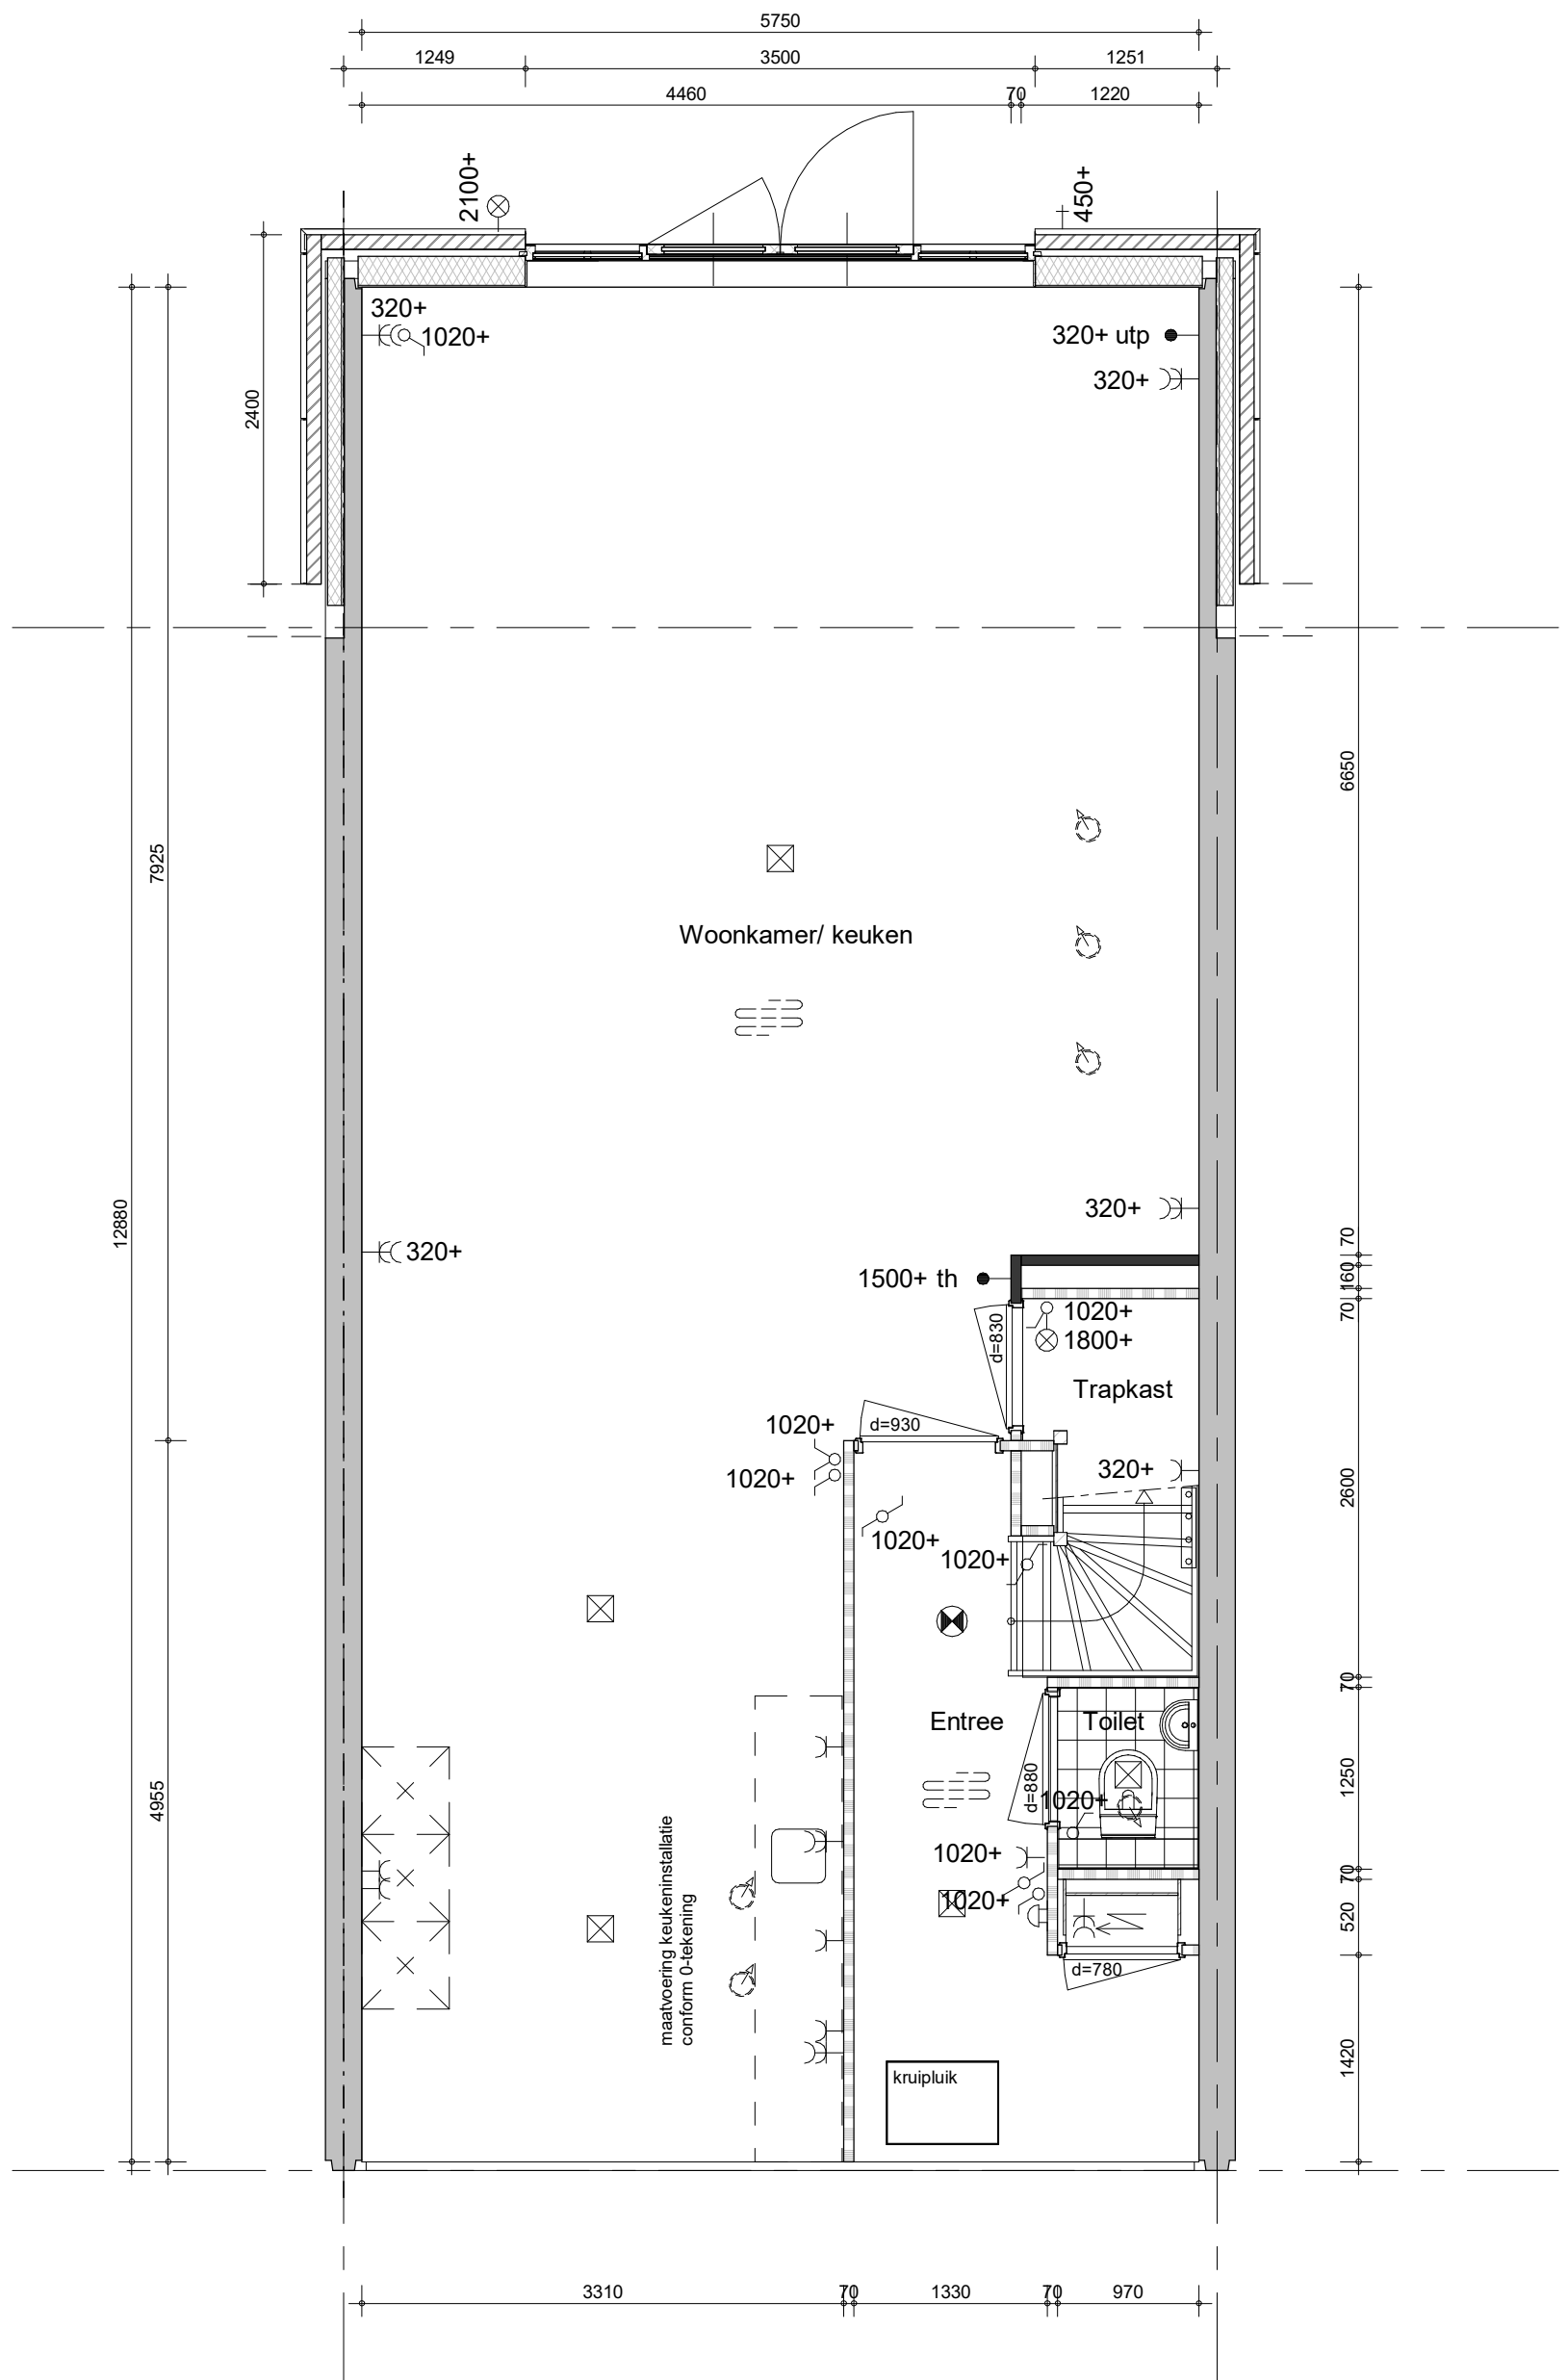

project
65 woningen Quatrebras, Brink
 omschrijving
type 2A
begane grond - optie 02
uitbouw 2,4m + openslaande deuren achtergevel

getekend
KEy
 status
definitief
 project nr
09423
 tekening nr
6000-00-02

schaal
1:50
 datum
02-05-2022
 wijz.

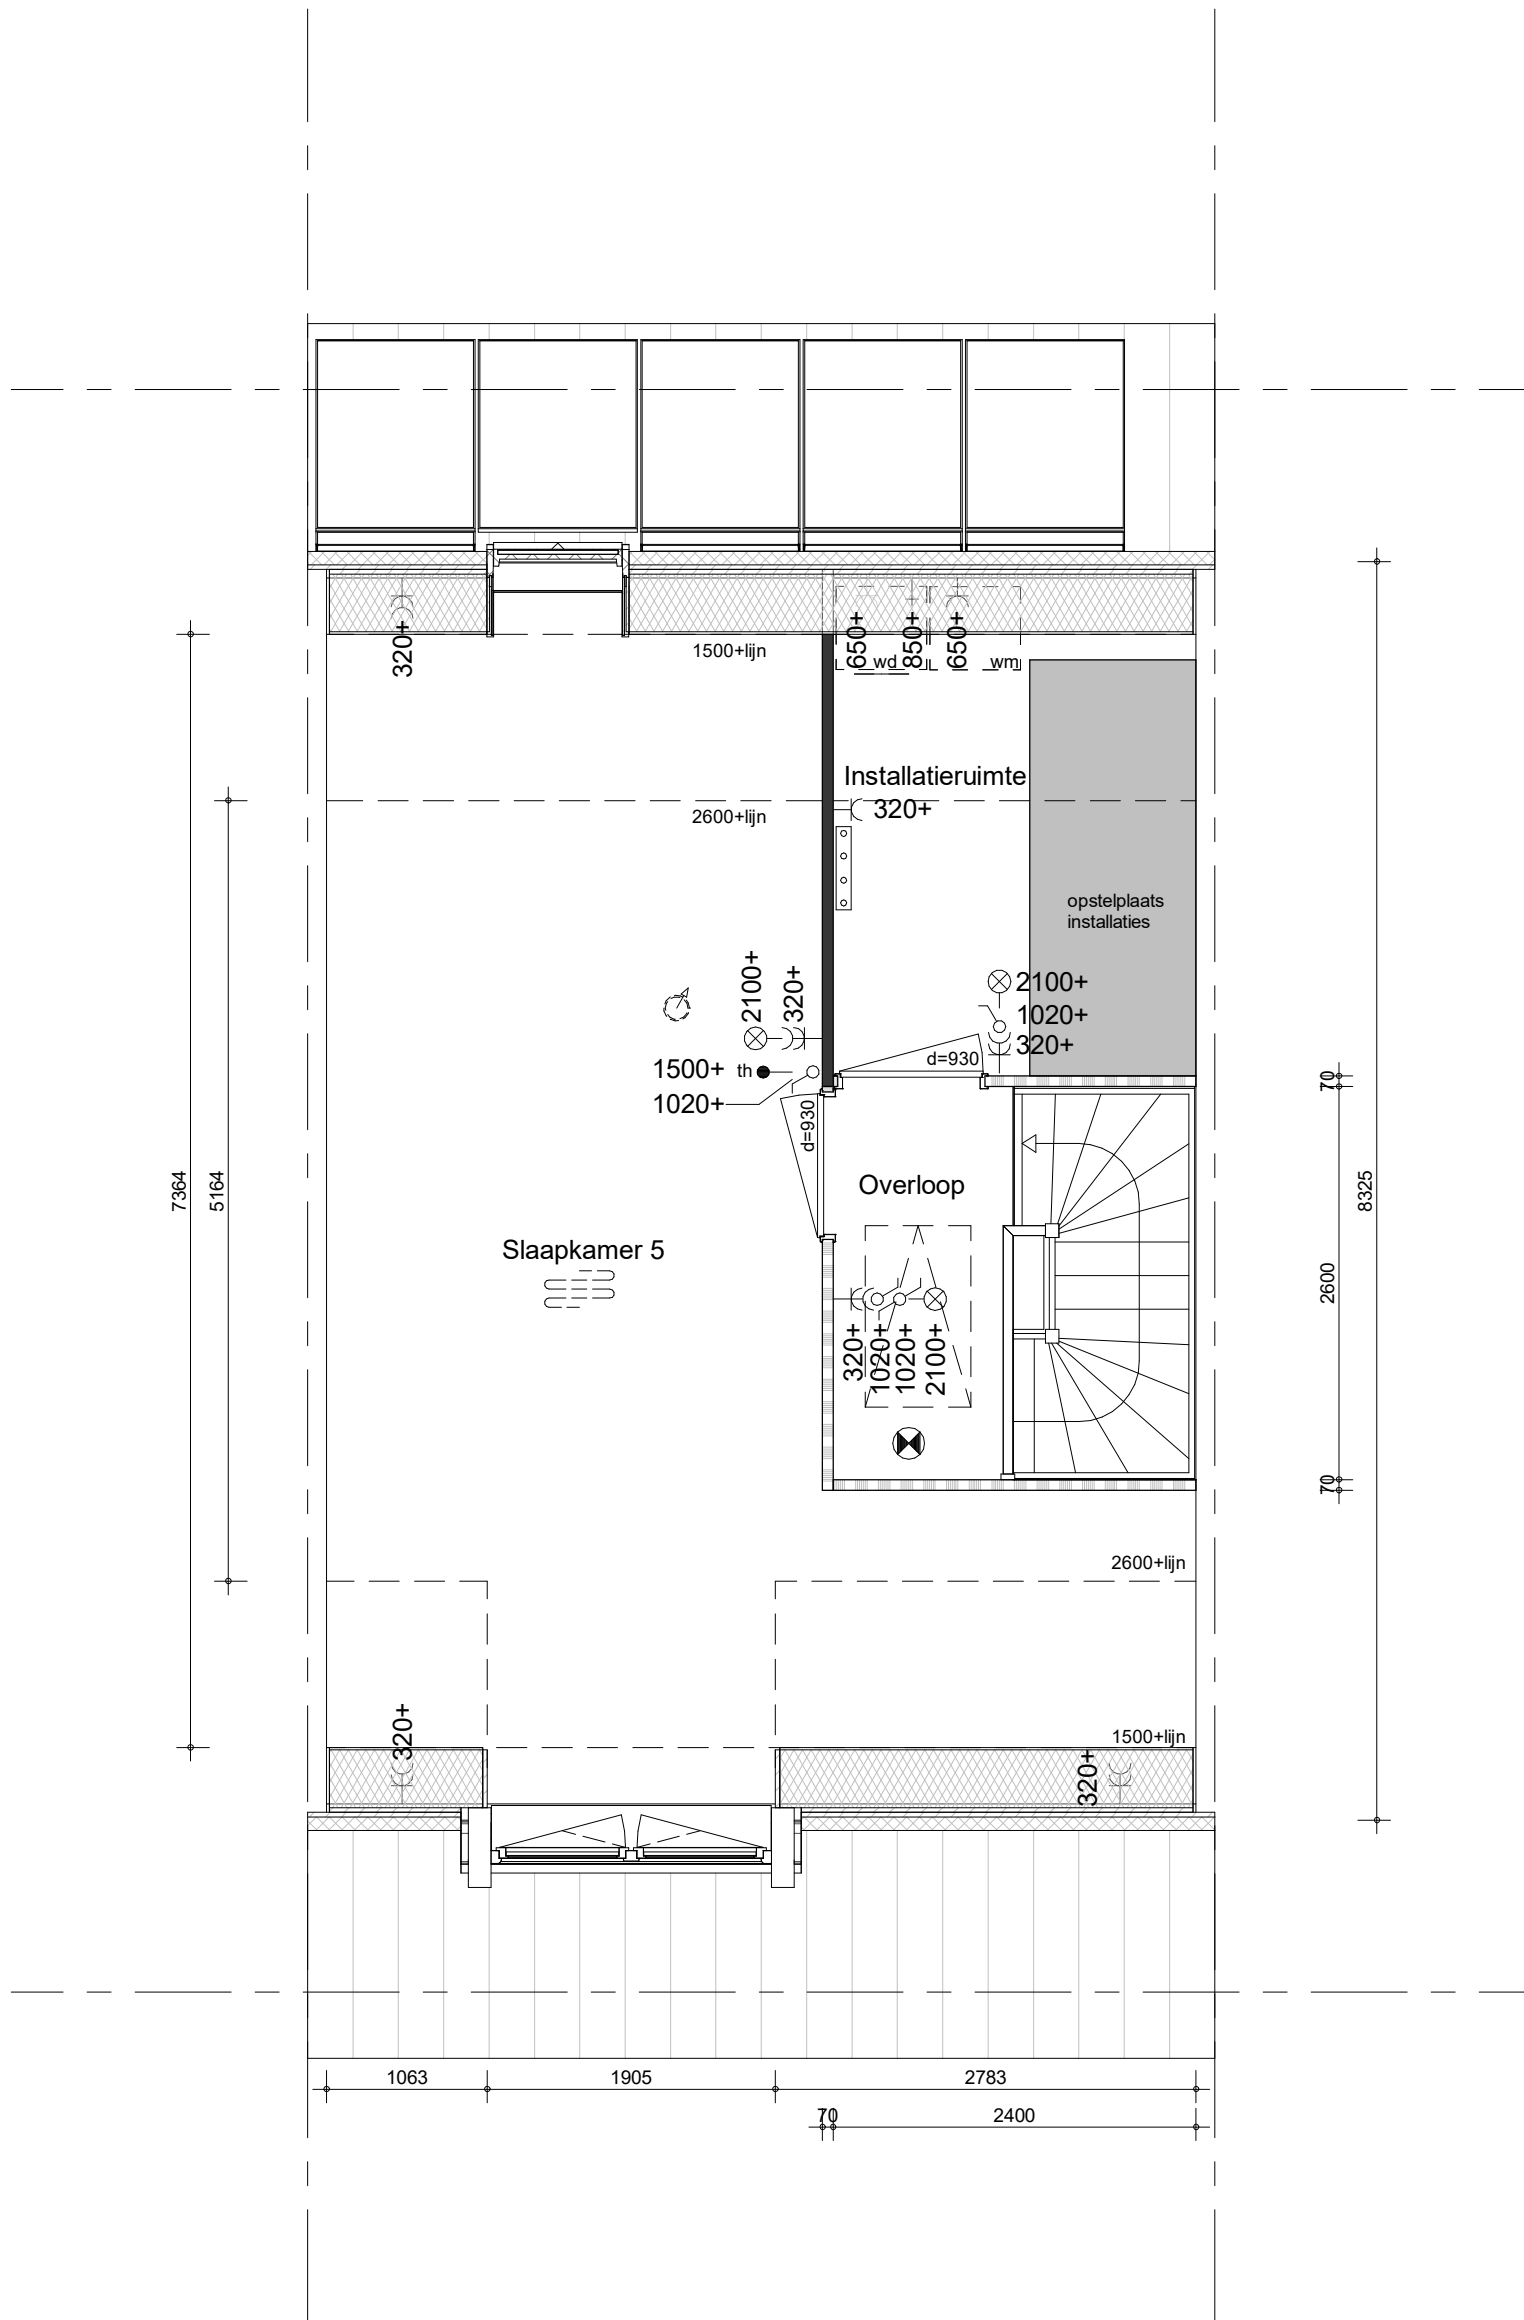

project
65 woningen Quatrebras, Brink

omschrijving
type 2A
2e verdieping - optie 11
dakkapel voorzijde

getekend
KEy

status
definitief


project nr
09423


tekening nr
6000-02-15

schaal
1:50

datum
02-05-2022

wijz.

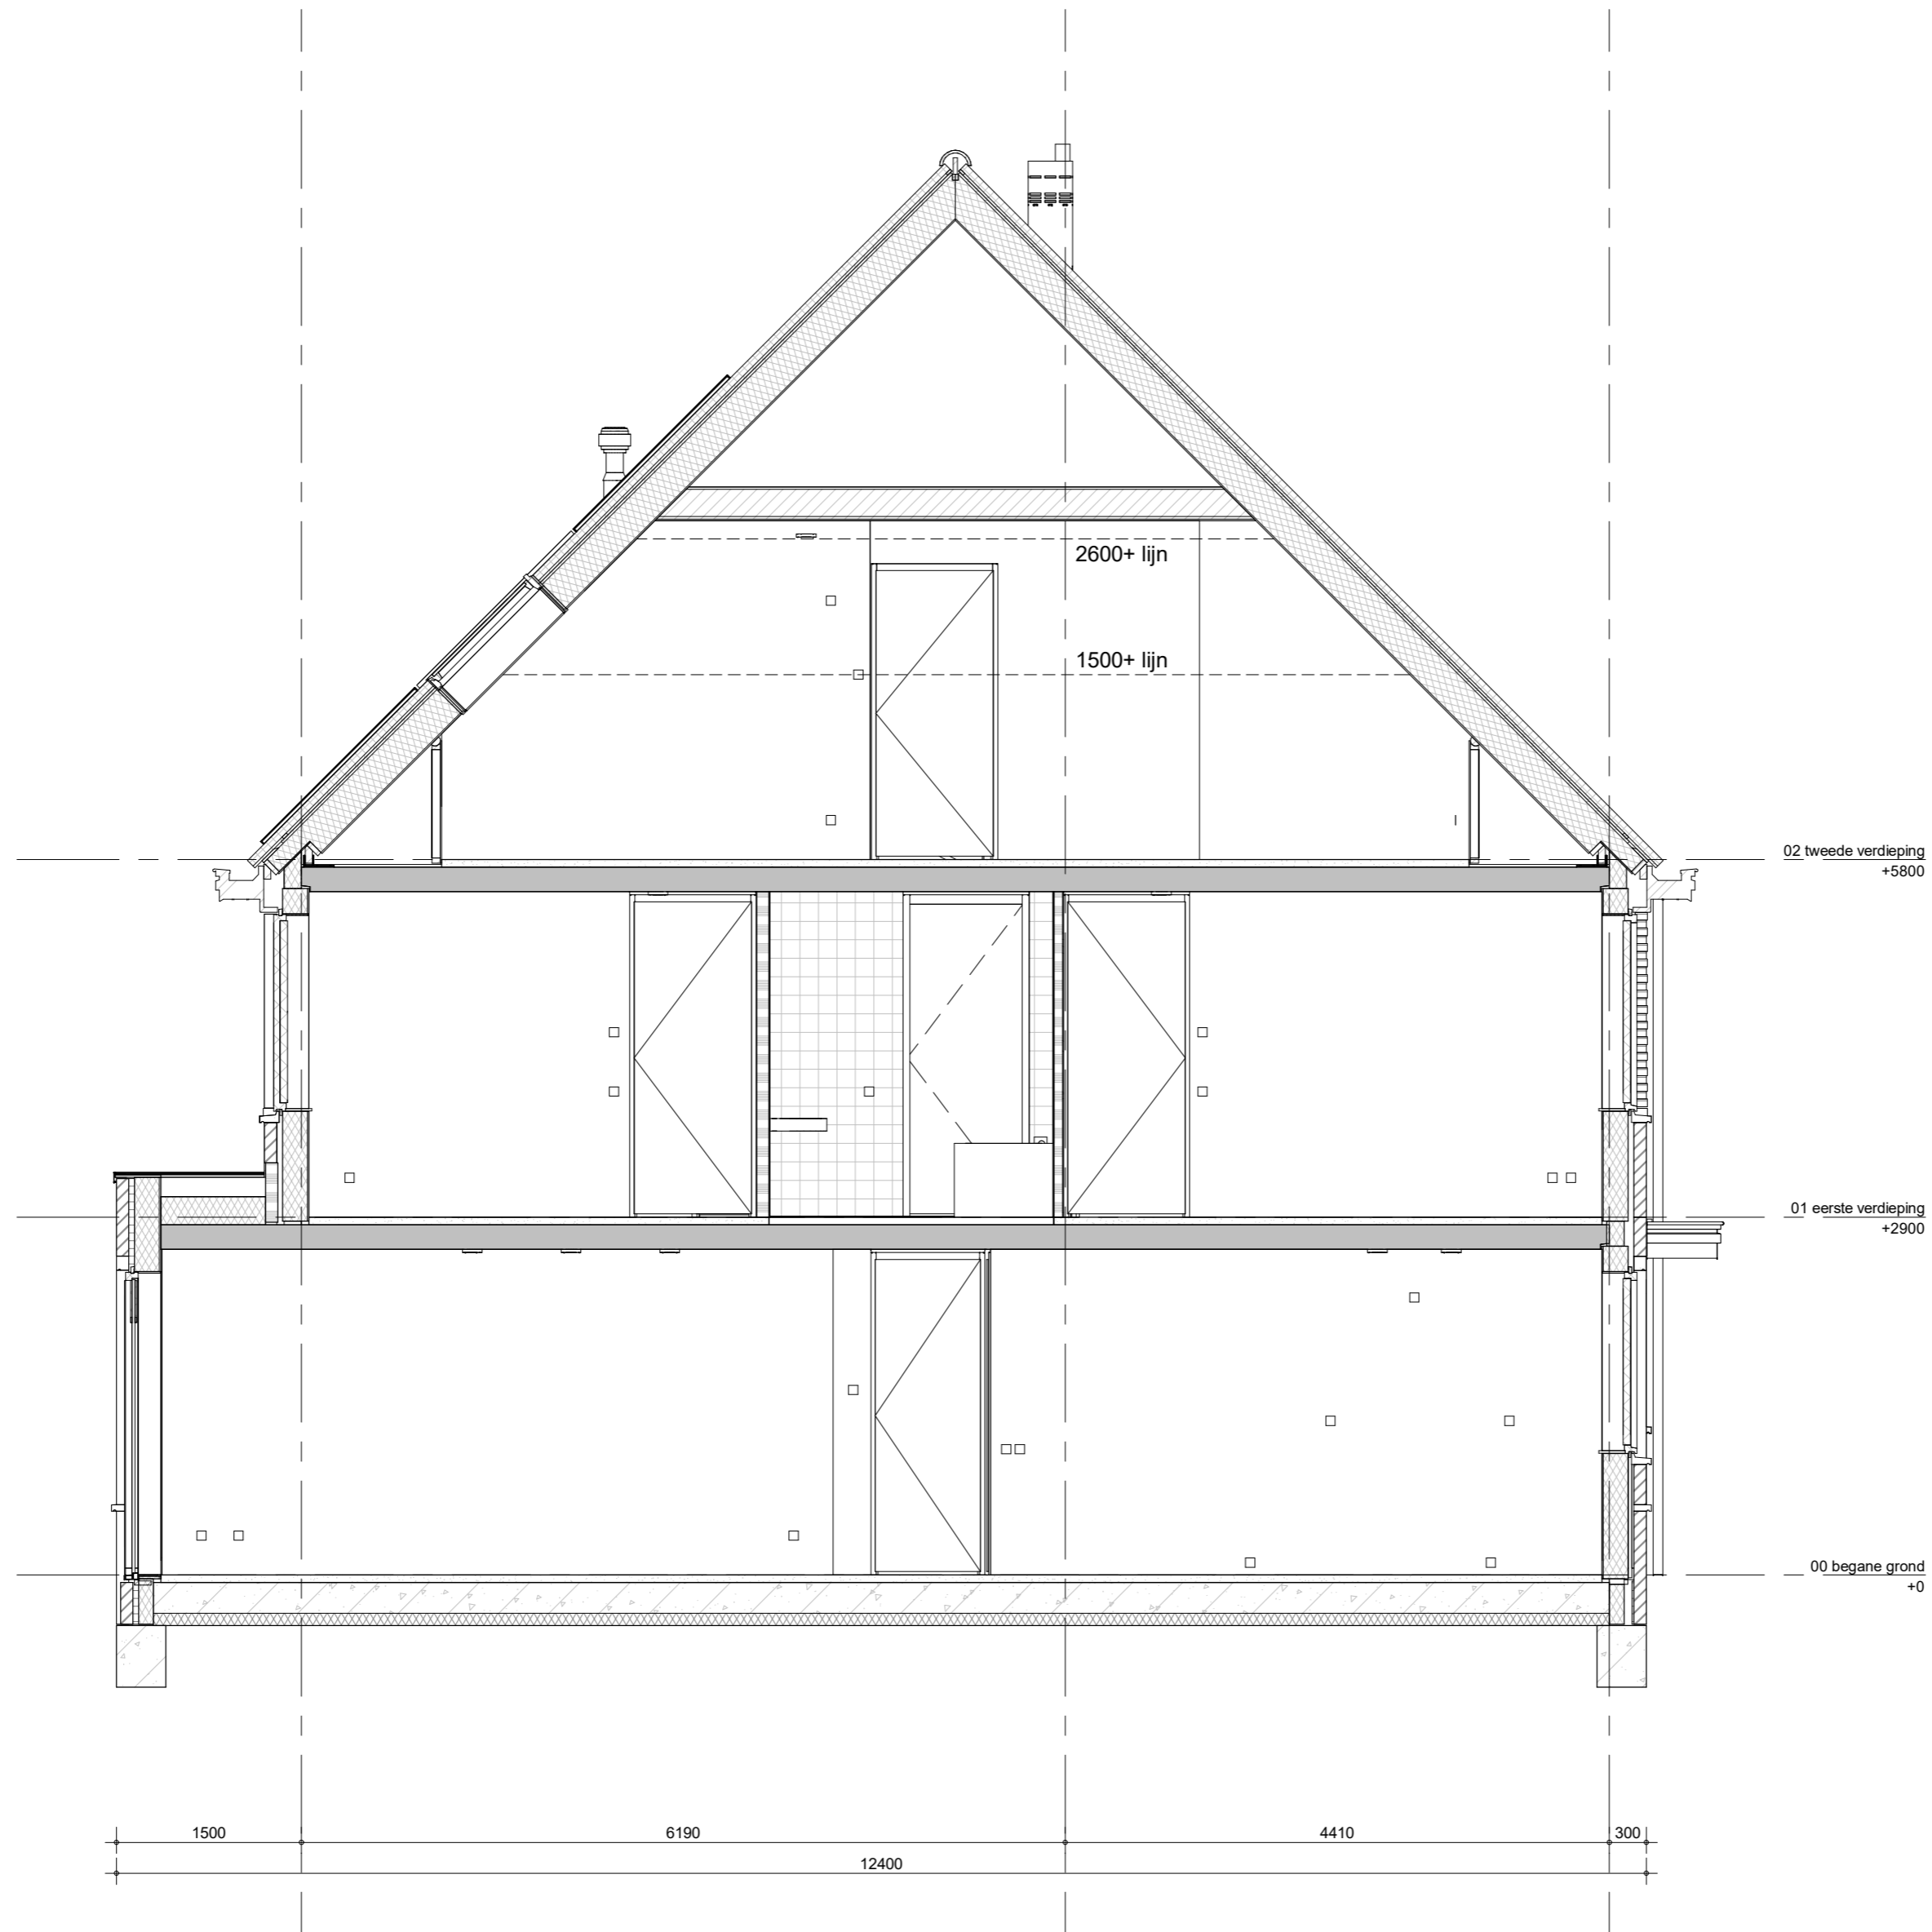

	project 65 woningen Quatrebras, Brink	getekend KEy	schaal 1:50
	omschrijving type 2A doorsnede uitbouw	status definitief	datum 02-05-2022
	project nr 09423 tekening nr V-256	wijz. A	



project
65 woningen Quatrebras, Brink


omschrijving
type 2Ak
voorgevel
optie dakkapel

getekend
KEY
status
definitief

project nr
09423
tekening nr
V-521


schaal
1:50
datum
02-05-2022

wijz.

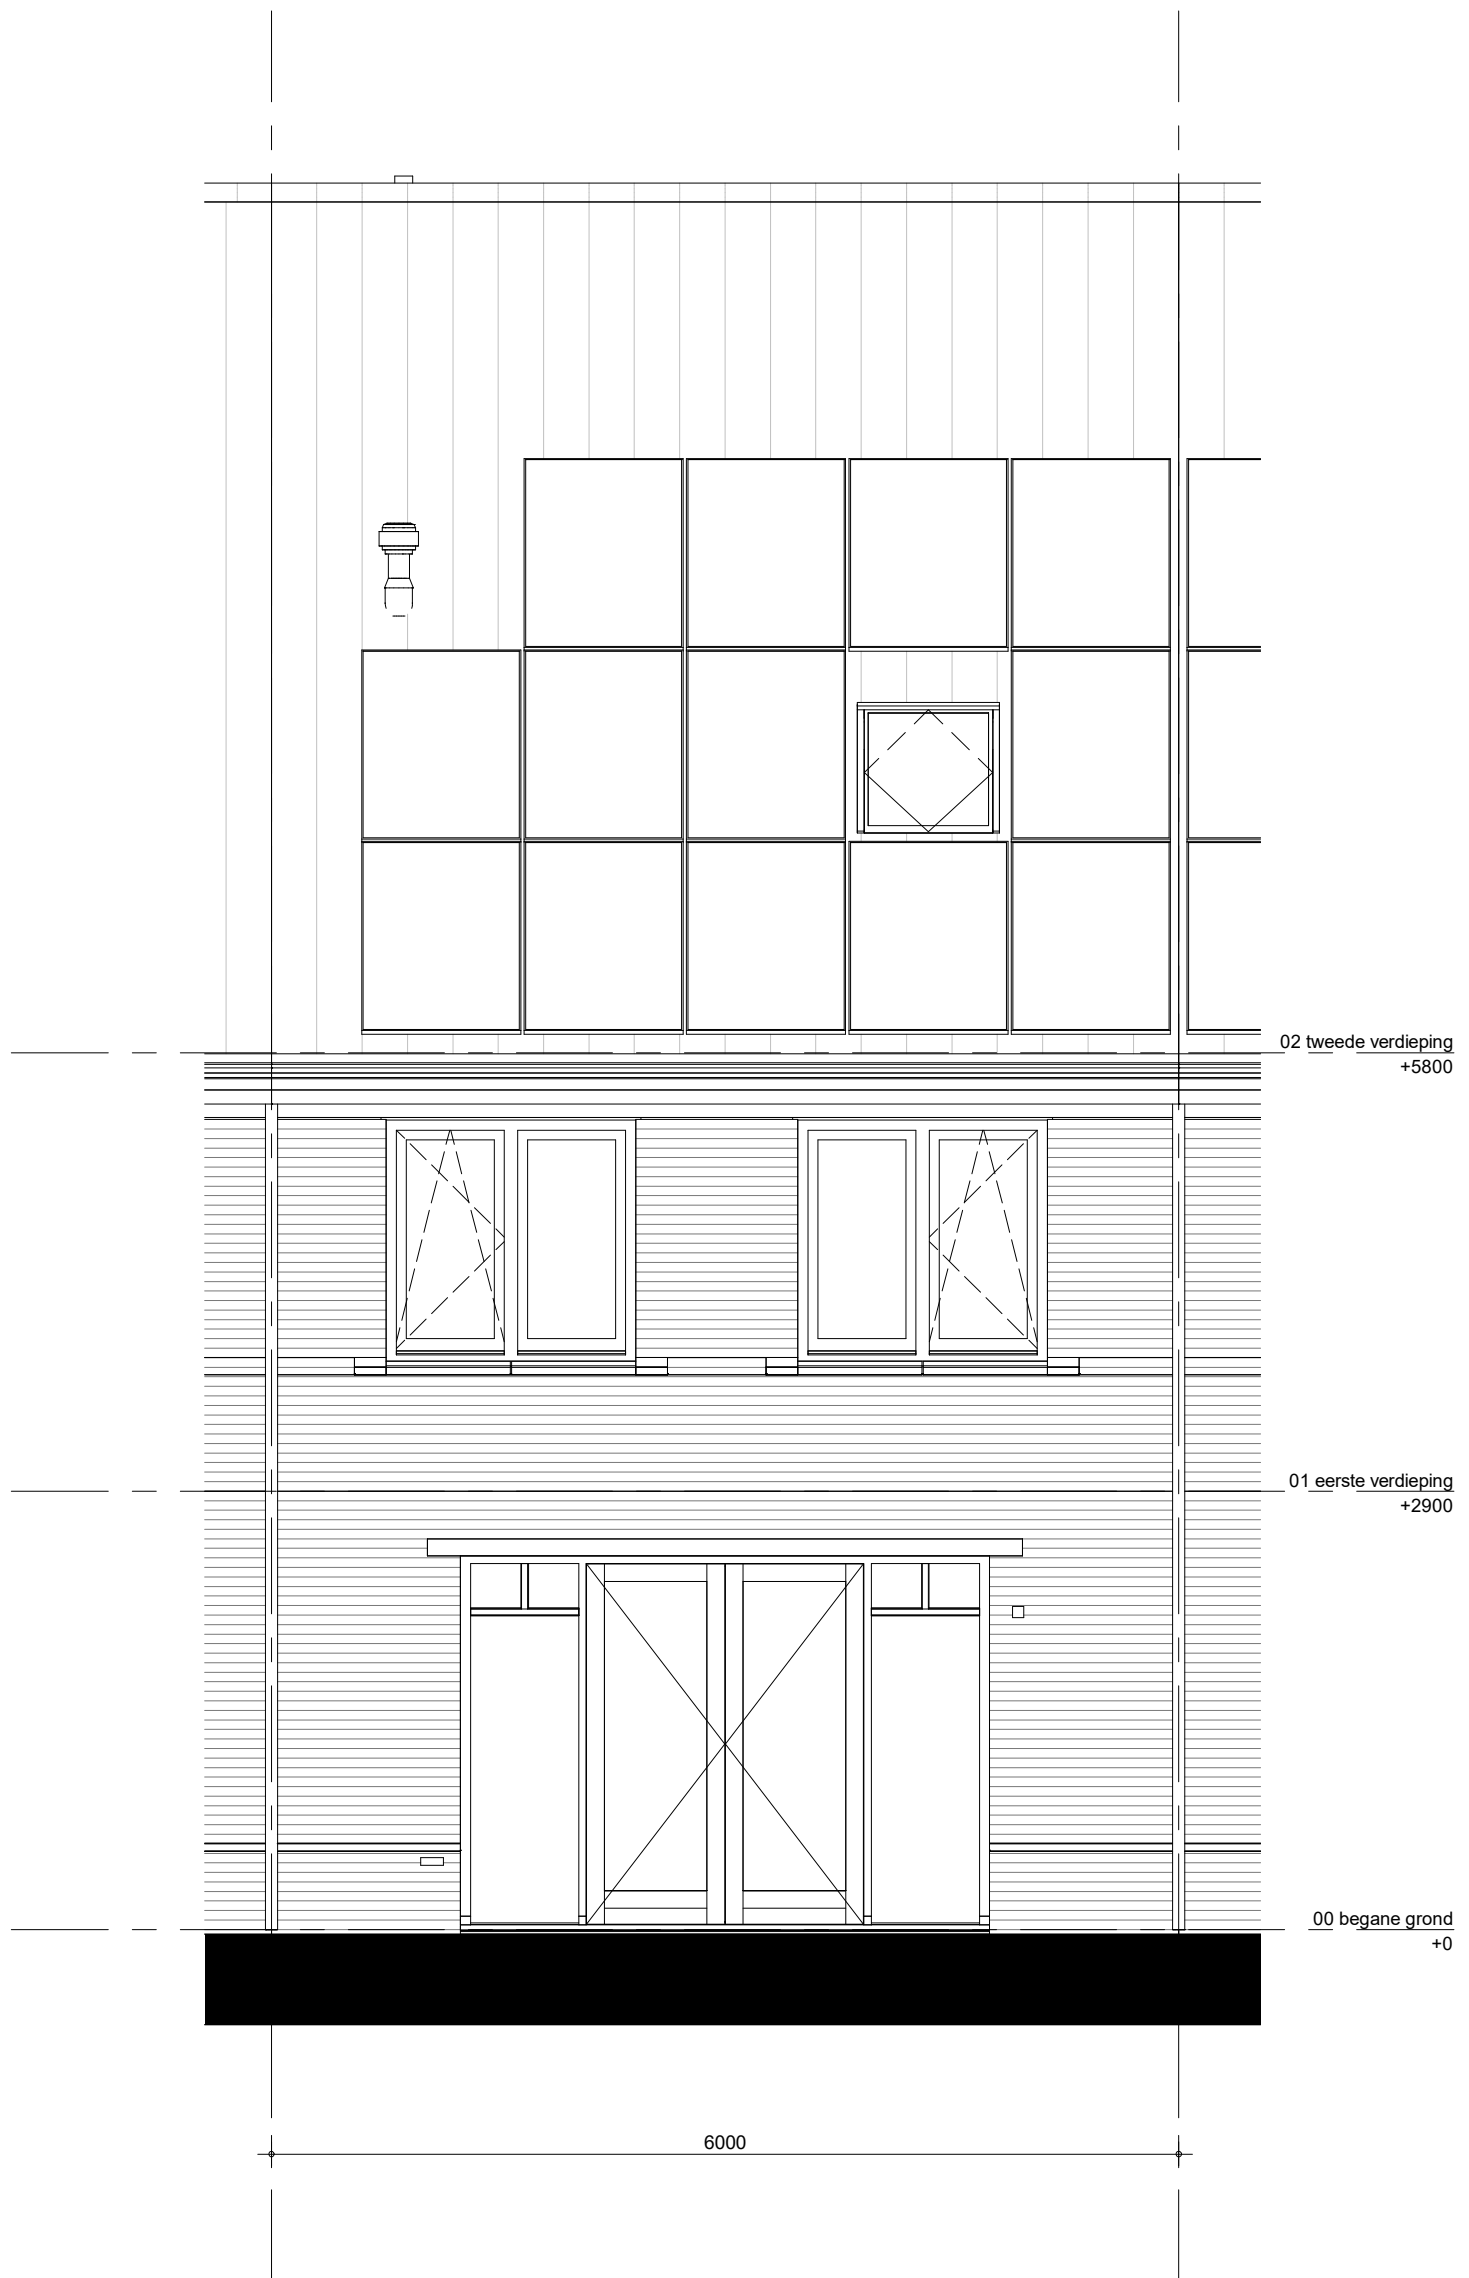


project
 65 woningen Quatrebras, Brink
 omschrijving
 type 2A
 achtergevel
 optie dubbele deuren

getekend
 KEy
 status
 definitief
 project nr
 09423
 tekening nr
V-523
 schaal
 1:50
 datum
 02-05-2022
 wijz.

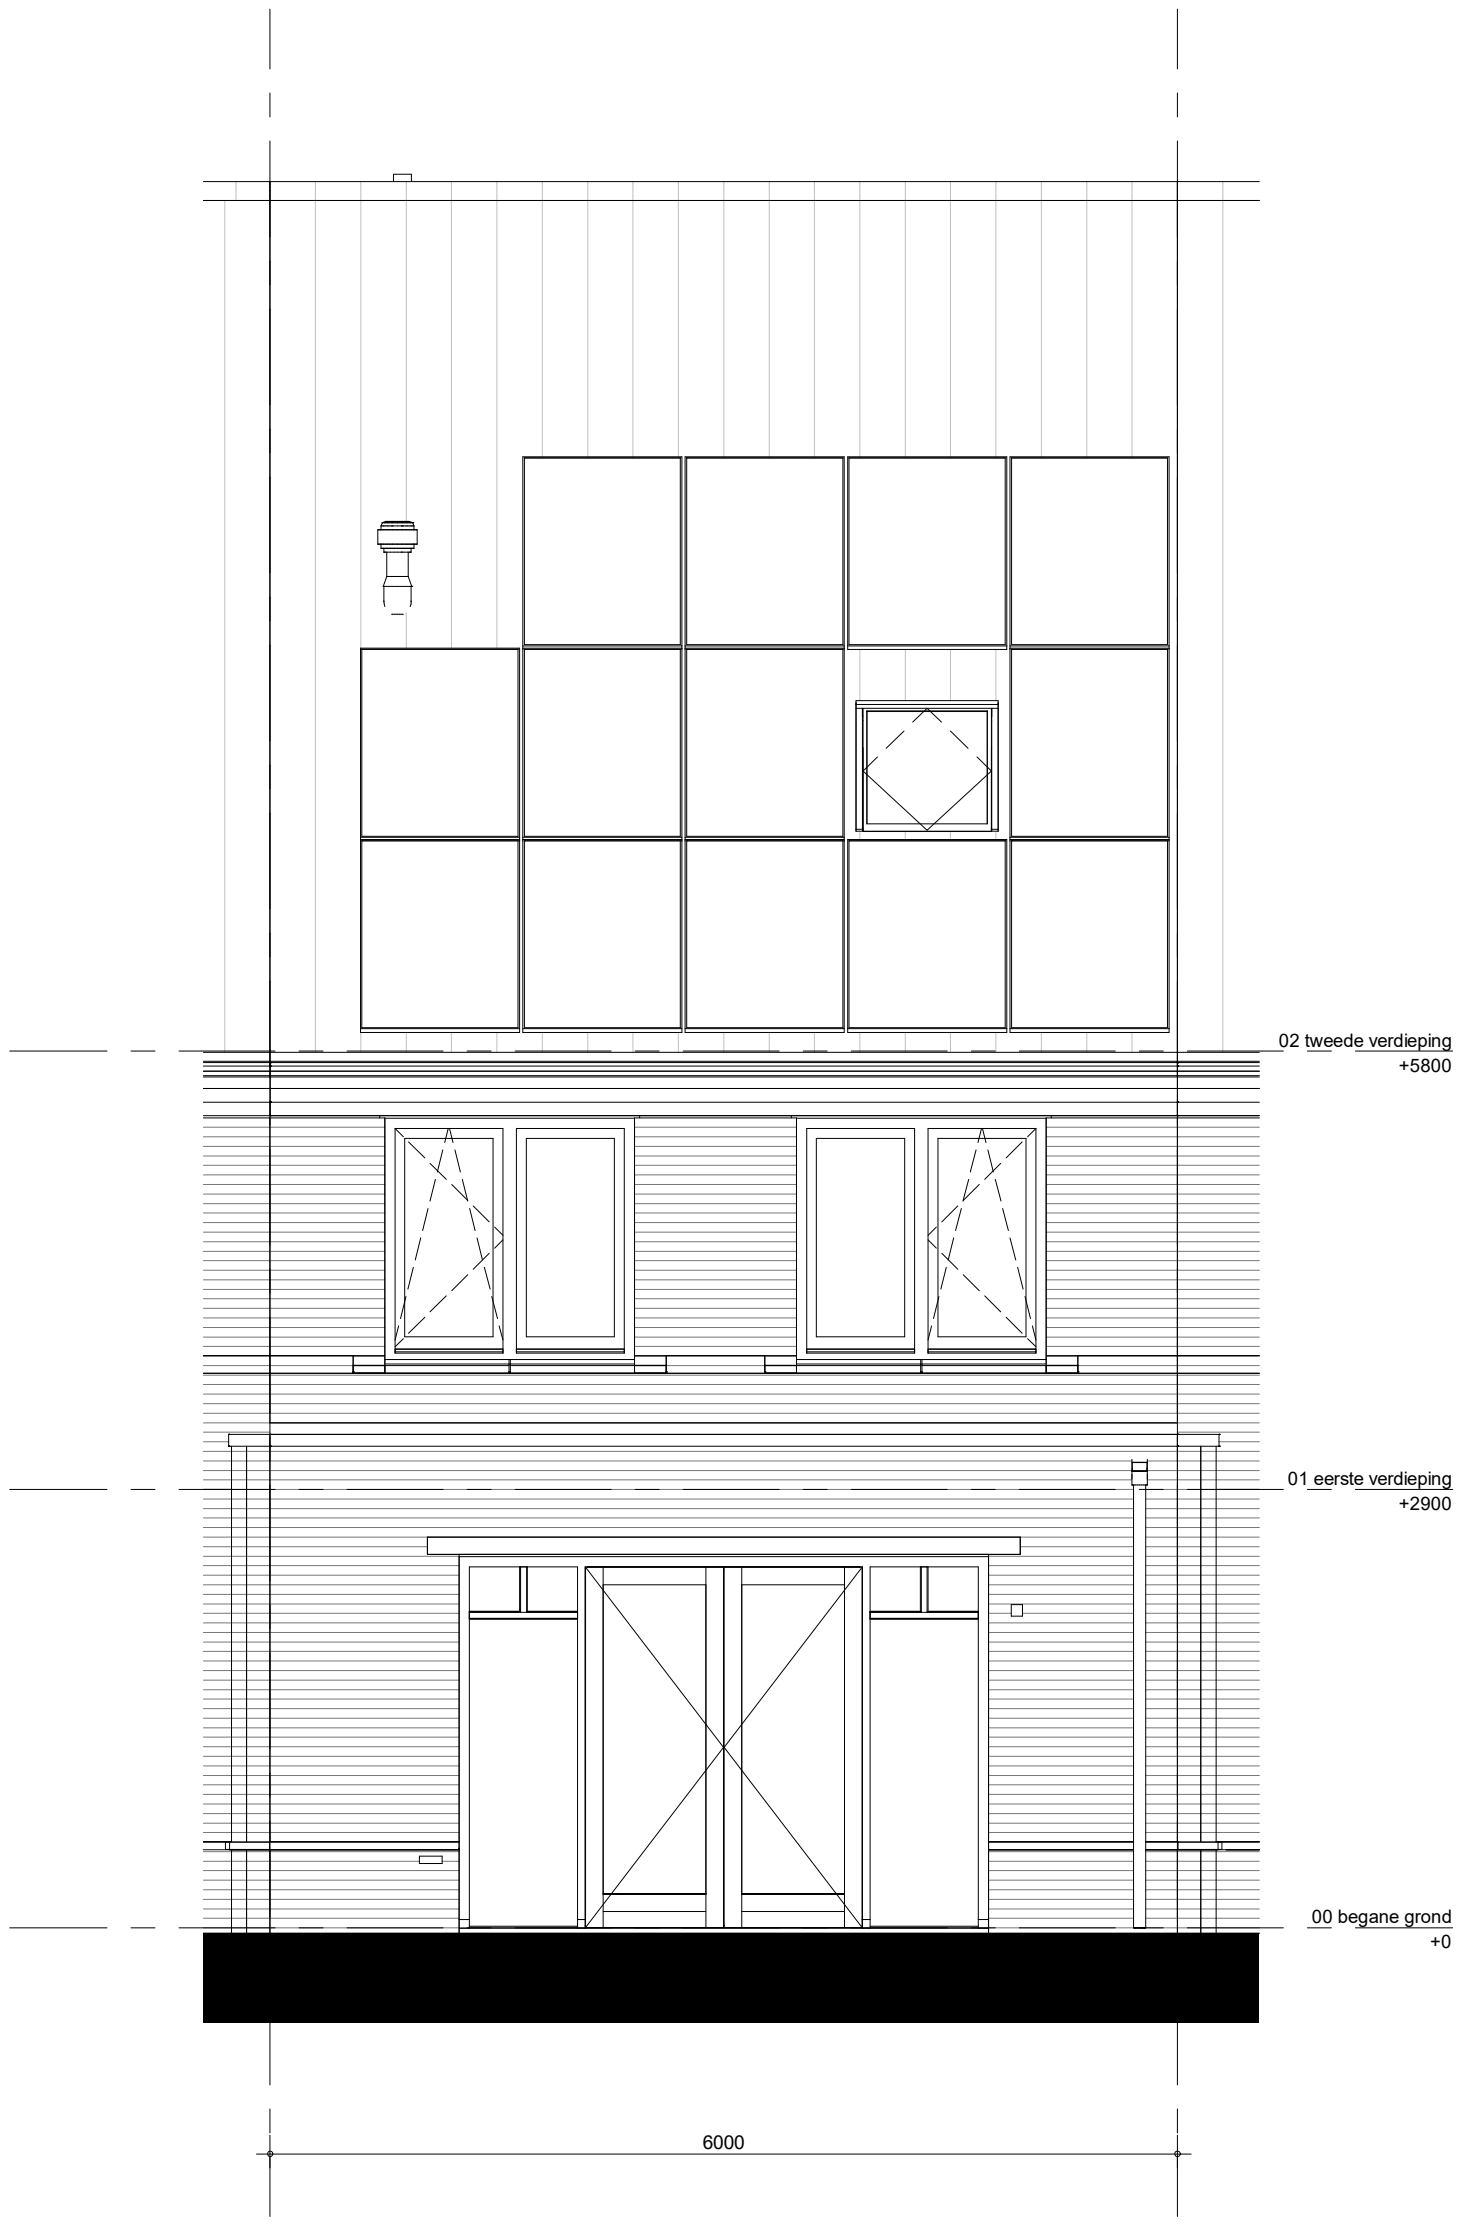

project
65 woningen Quatrebras, Brink
 omschrijving
**type 2A
 achtergevel
 optie dubbele deuren icm uitbouw**

getekend KEy	schaal 1:50
status definitief	datum 02-05-2022
project nr 09423	
tekening nr V-524	wijz.

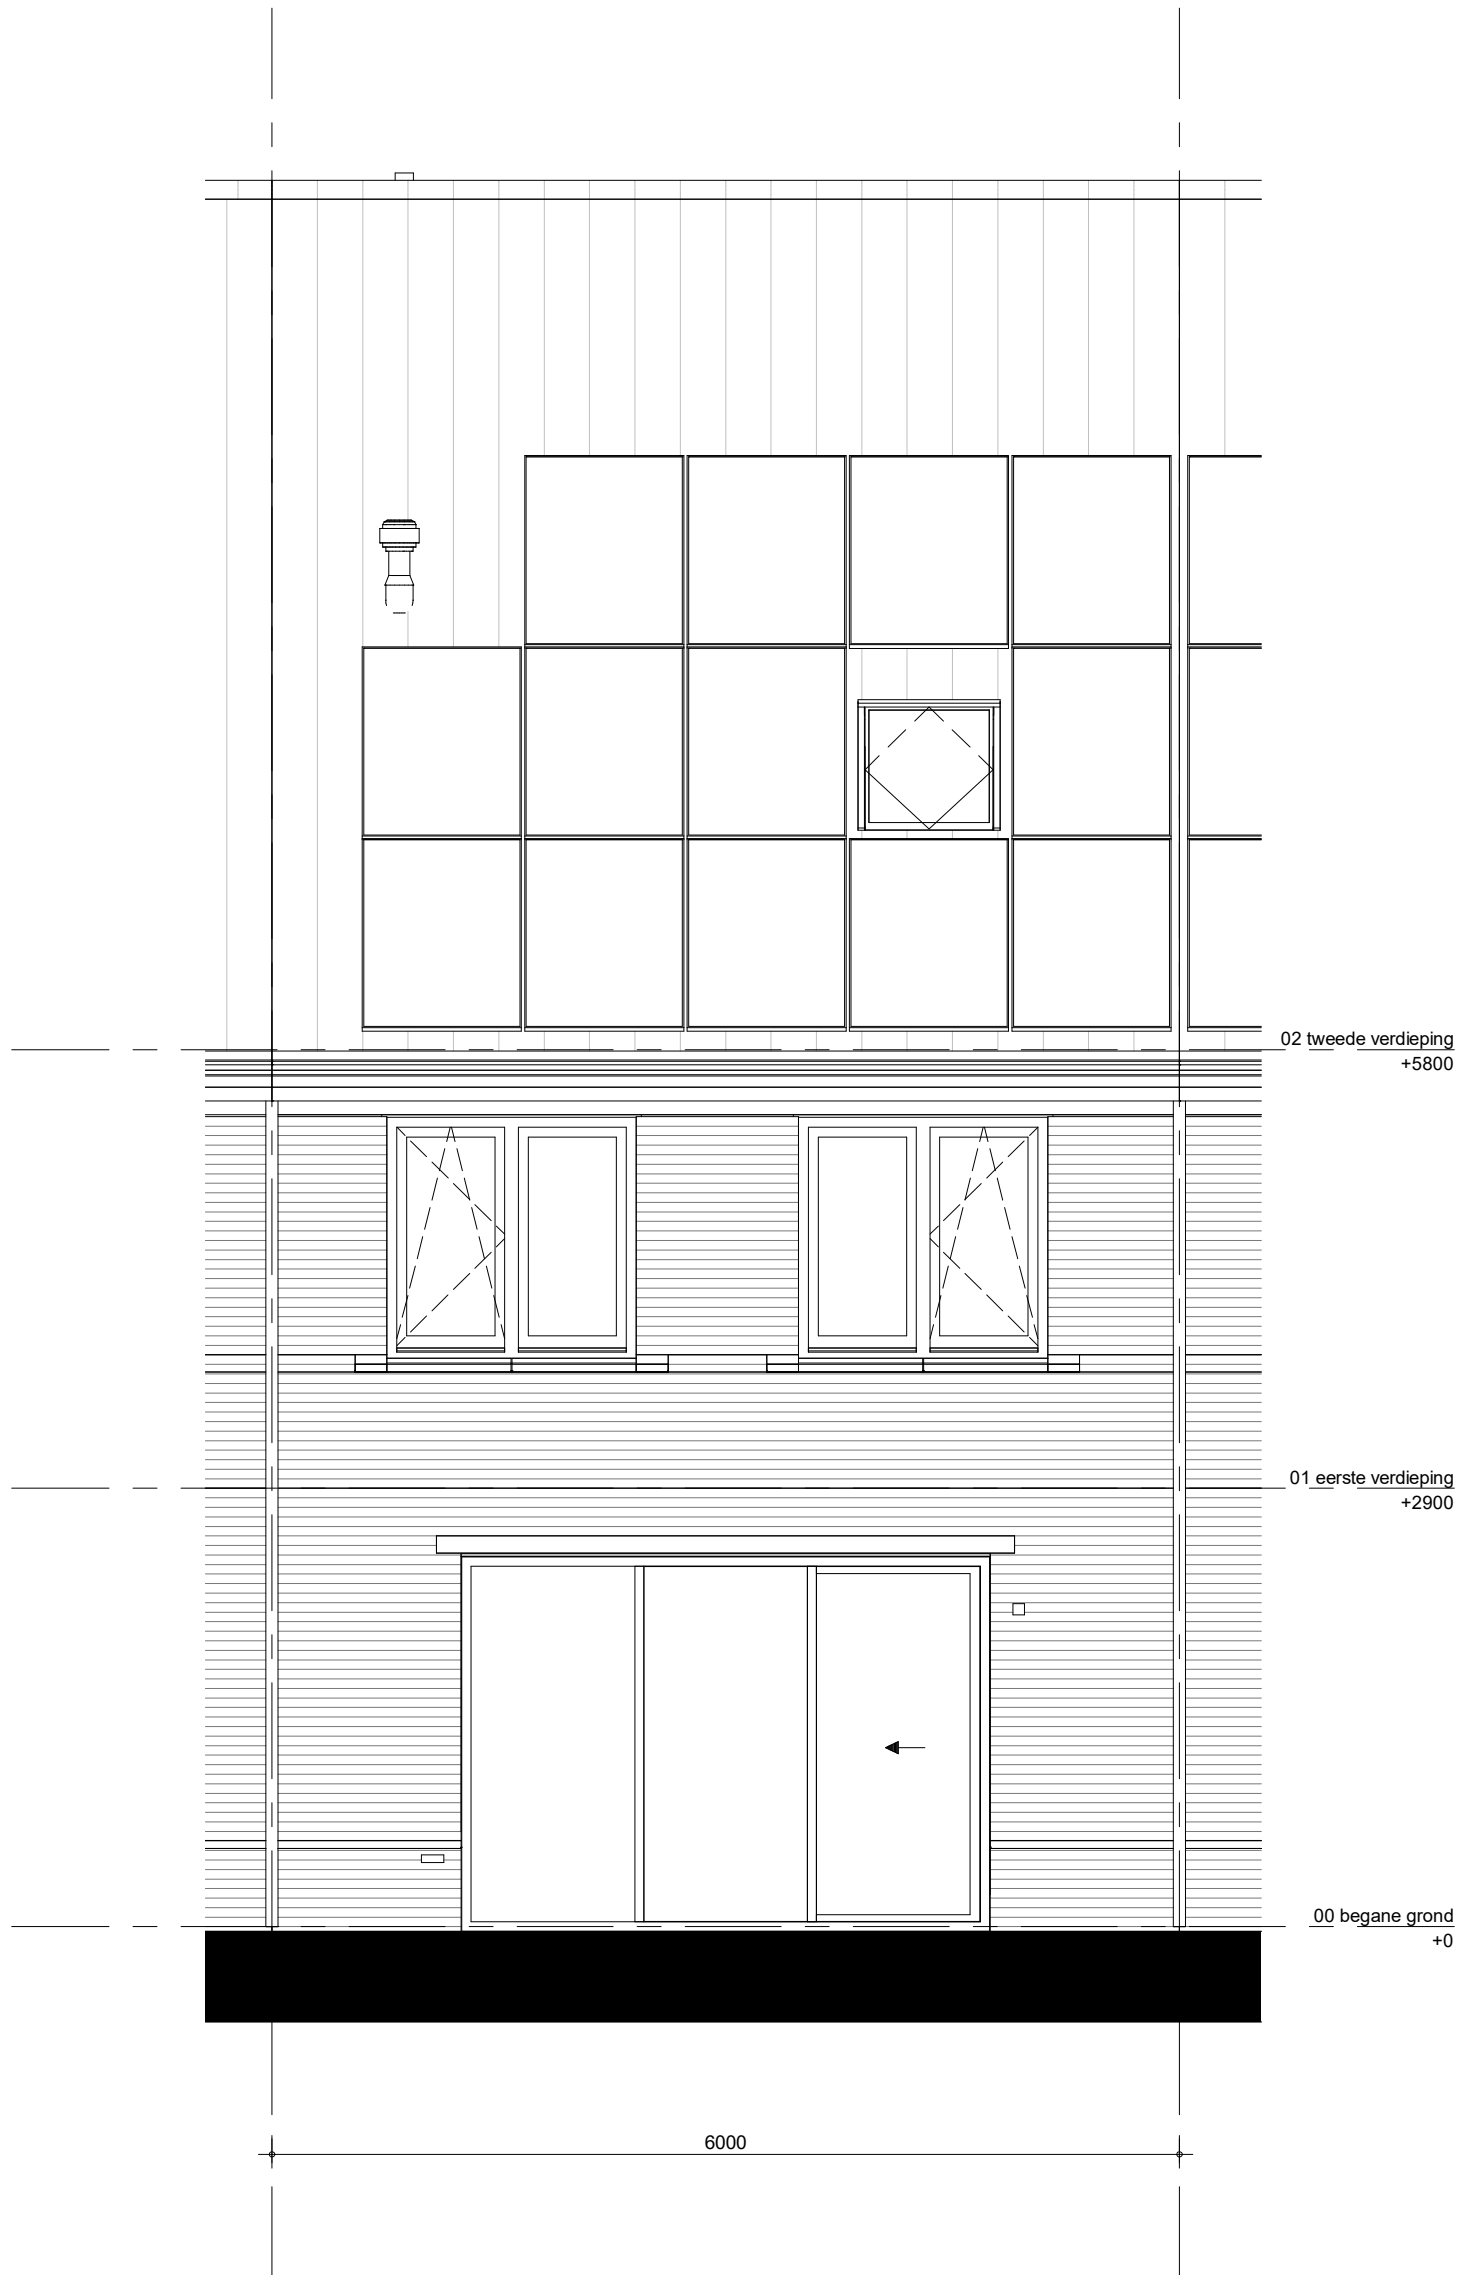

project
 65 woningen Quatrebras, Brink
 omschrijving
 type 2A
 achtergevel
 optie 3-delig schuifpui

getekend
 KEy
 status
 definitief
 project nr
 09423
 tekening nr
V-526
 schaal
 1:50
 datum
 02-05-2022
 wijz.